


PLANKARTA

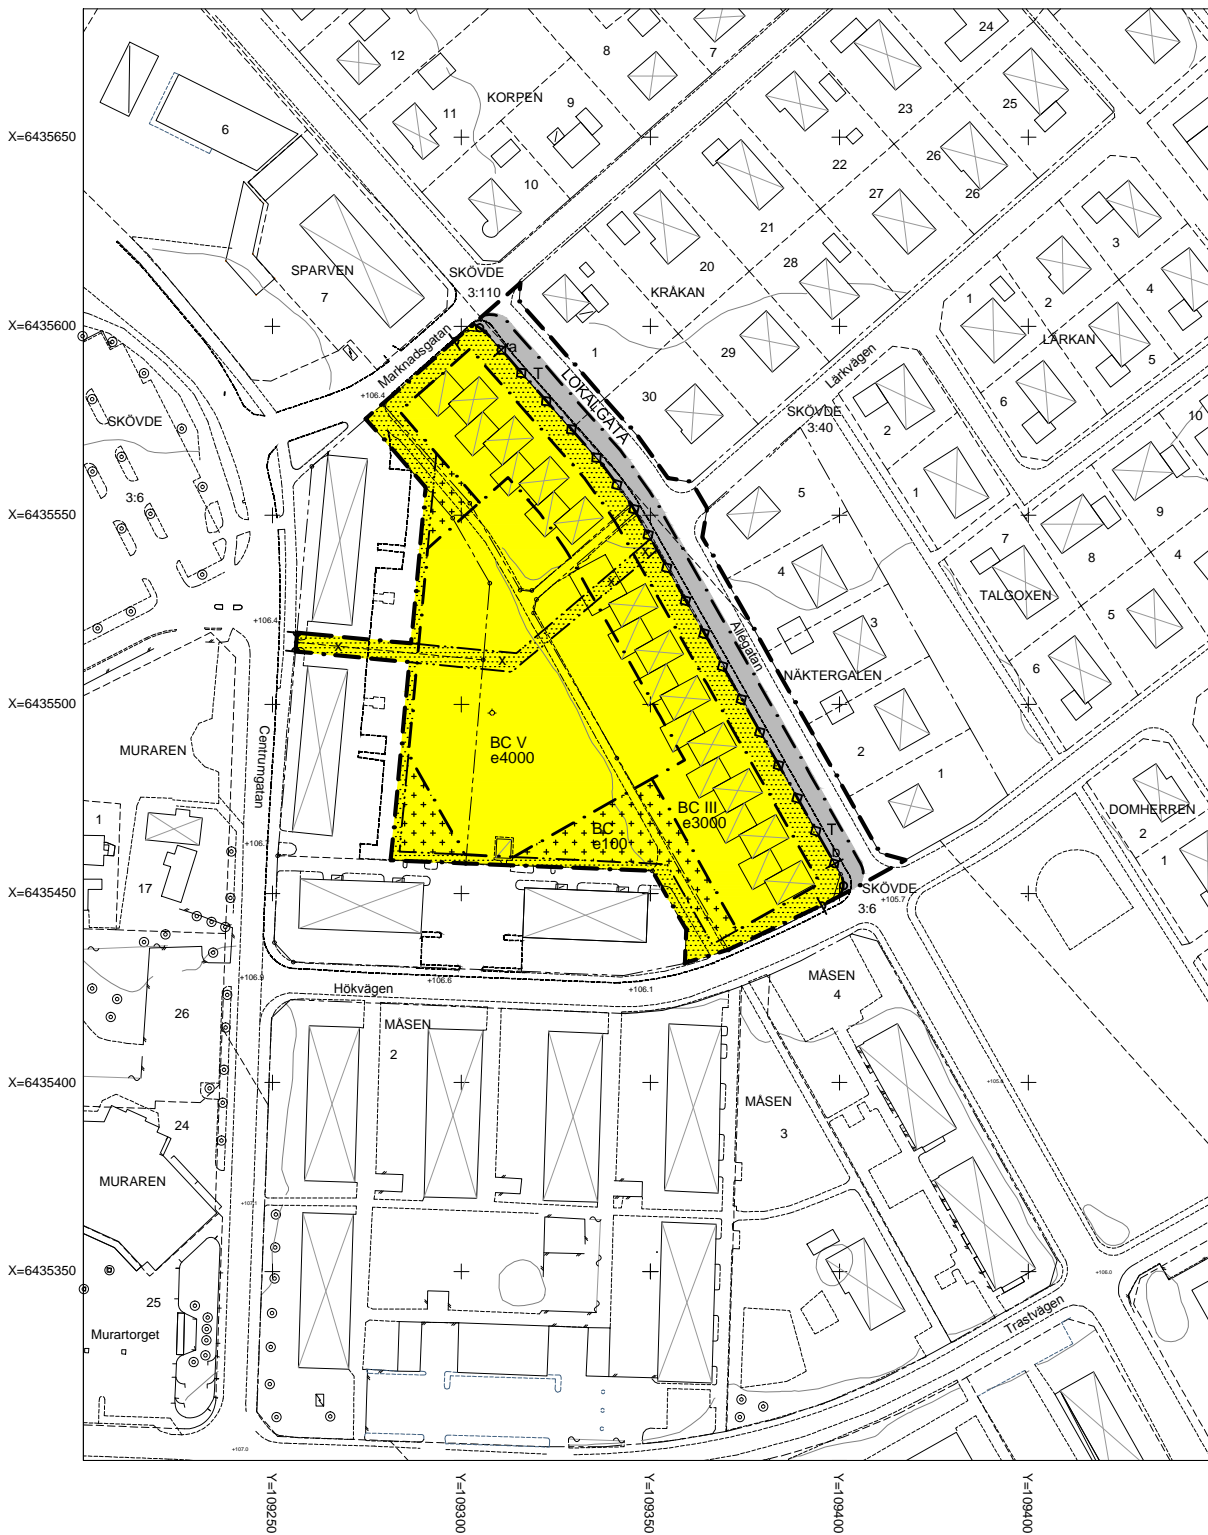

PLANBESTÄMMELSER

Följande gäller inom områden med nedanstående beteckningar. Där beteckningar saknas gäller bestämmelser inom hela planområdet. Endast angiven användning och utformning är tillåten.

GRÄNSBETECKNINGAR

- — — — — Gräns för planområdet
- · - · - · - Användningsgräns
- · — · — · - Egenskapsgräns

ANVÄNDNING AV MARK

Allmän plats

LOKALGATA Lokaltrafik

Kvartersmark

- BC** Bostäder, centrumverksamheter i mindre omfattning får finnas i bottenvåningar.
- T** Trafik. Parkering, trottoar och trädplantering ska ordnas i enlighet med gatusektion och gatuplan på plankartan.

UTFORMNING AV ALLMÄNNA PLATSER

Utformning av berörda delar av Allégatan ska ordnas i enlighet med gatusektion och gatuplan på plankartan

UTNYTTJANDEGRAD

e00 Största bruttoarea i kvm inom användningsområde.

BEGRÄNSNING AV MARKENS BEBYGGANDE

- Byggnad får inte uppföras
- Marken får med undantag av komplementbyggnader inte förses med byggnader
- x Marken ska vara tillgänglig för allmännyttig gångtrafik

MARKENS ANORDNANDE INOM KVARTERSMARK

- Körbar utfart får inte anordnas
- Maximalt tre körbara utfarter får anordnas mellan a och b

PLACERING; UTFORMNING; UTFÖRANDE

- II Högsta antal våningar
- Vind får inte inredas.
- Tillkommande komplementbyggnader får ha en högsta byggnadshöjd om 3 meter.

SKYDDSBESTÄMMELSER


Högst 55 dB(A) ekvivalentnivå tolereras vid fasad med öppningsbart fönster till bostadsrum.

Tillgång till privat och/eller gemensam uteplats ska finnas med högst 55 dB(A) ekvivalentnivå och högst 70 dB(A) maximalnivå.

ADMINISTRATIVA BESTÄMMELSER

Genomförandetiden är tio år från det datum planen vinner laga kraft. Kommunen är huvudman för allmän plats.

Gällande tomtindelning Kv. Kajan, lagakraftvunnen 1962-04-17 (aktnummer 15-VÅS-490), upphävs inom planområdet.

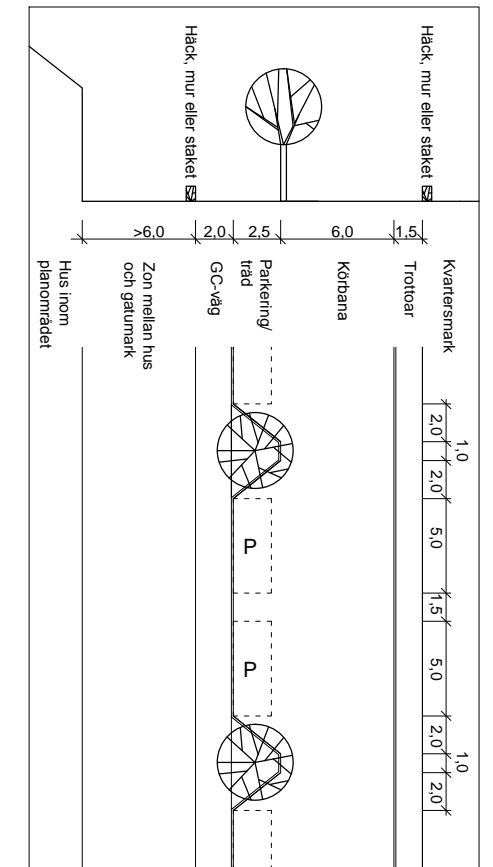

Gatusektion och gatuplan för aktuell del av Allégatan. Vid korsningar etc anpassas plan och sektion efter situationen. Mått är utsatta i meter.

Detaljplan för kv. Sidensvansen m.fl. Vårgårda tätort och kommun

Upprättad 2014-12-10 av Shb Bygg & miljö
Reviderad 2016-04-20 av Shb Bygg & miljö
Sabina Talavanic Arkitekt SAR/MSA
Stefan Olsson Arkitekt MSA

Godkänd av KS 2016-04-20
Antagen av KF 2016-05-11
Laga Kraft 2016-06-07

Skala 1:1000 (A1), 1:2000 (A3)

0 m 50 m 100 m