


GRUNDKARTA

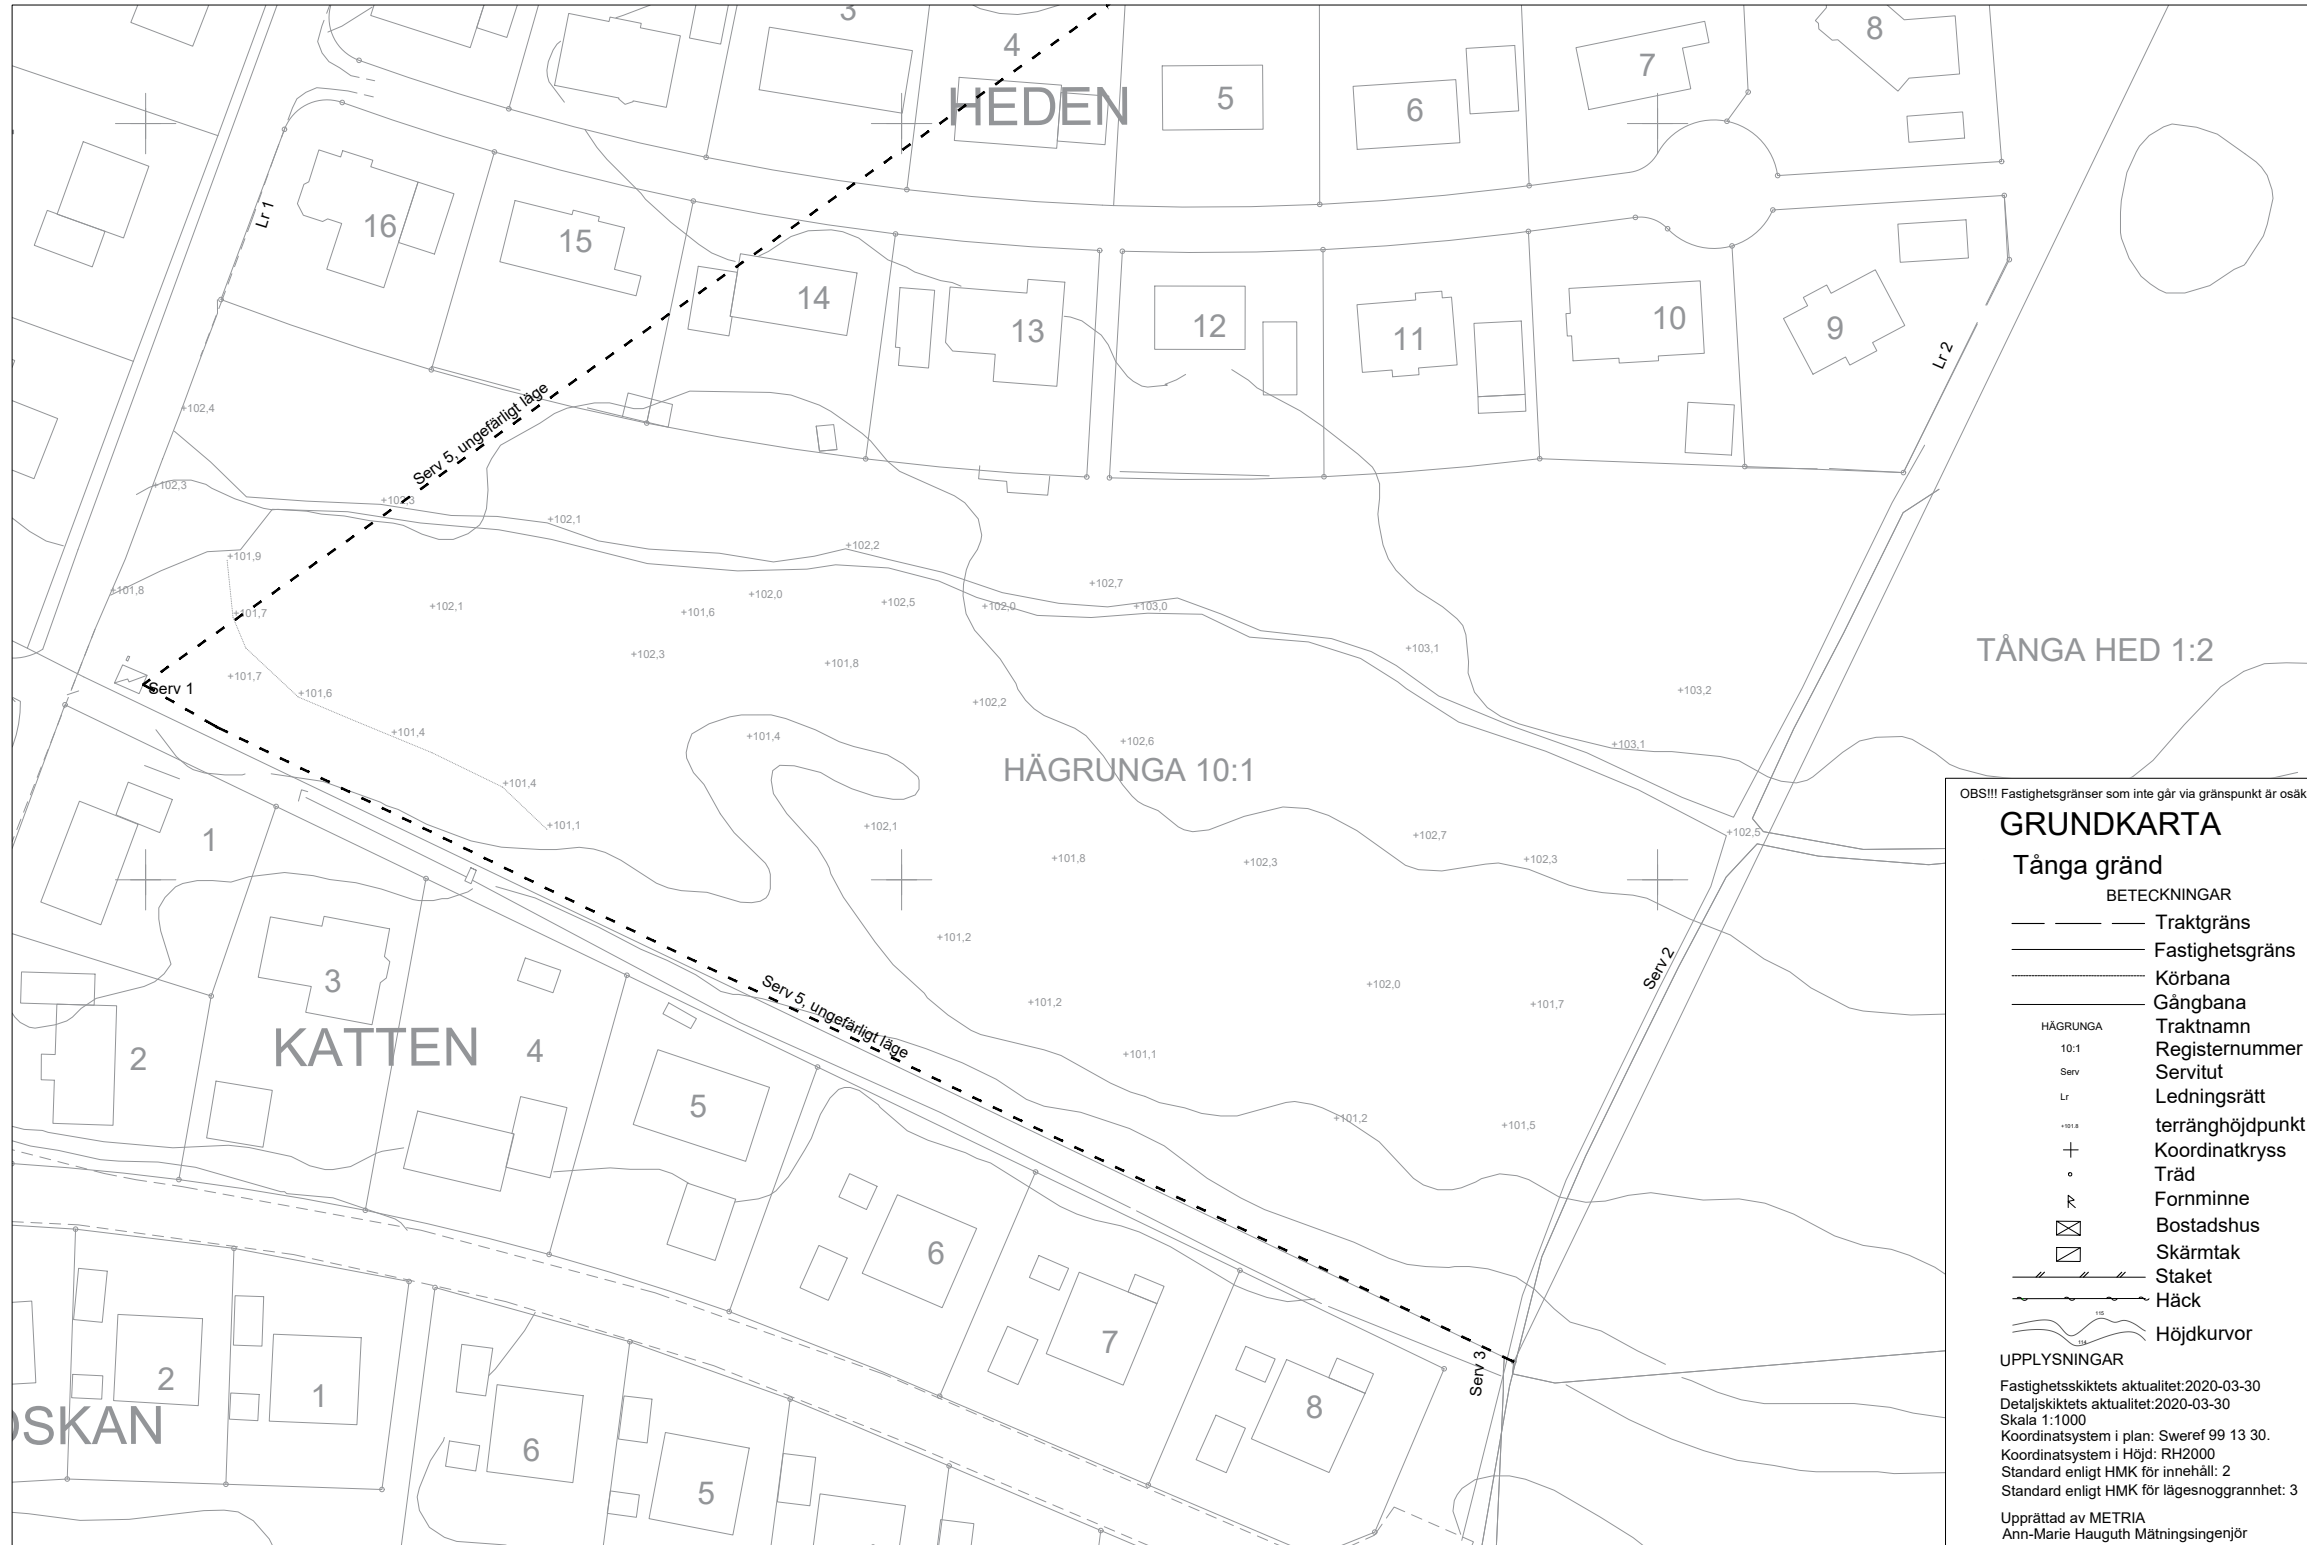

OBS!!! Fastighetsgränser som inte går via gränspunkt är osäkra!

GRUNDKARTA

Tånga gränd

BETECKNINGAR

- Traktgräns
- Fastighetsgräns
- Körbana
- Gångbana
- Traktnamn

HÄGRUNGA

- 10:1 Registreringsnummer
- Serv Servitut
- Lr Ledningsrätt
- +101.4 terränghöjdpunkt
- + Koordinatkräns
- Träd
- ⊠ Forminne
- ⊠ Bostadshus
- ⊠ Skärmtak
- Staket
- Häck
- Höjdkurvor

UPPLYSNINGAR

Fastighetsskiktets aktualitet: 2020-03-30
 Detaljskiktets aktualitet: 2020-03-30
 Skala 1:1000
 Koordinatsystem i plan: Sweref 99 13 30.
 Koordinatsystem i Höjd: RH2000
 Standard enligt HMK för innehåll: 2
 Standard enligt HMK för lägesnoggrannhet: 3

Upprättad av METRIA
 Ann-Marie Hauguth Mättningsingenjör

0 m 25 m 50 m
 Skala 1:500 (A1), 1:1000 (A3)

GRANSKNINGSHANDLING

Detaljplan för bostäder vid Tånga Gränd Vårgårda tätort och kommun

Upprättad 2020-04-03 av Shb Bygg & miljö

Sabina Talavanic Stefan Olsson
 Arkitekt SAR/MSA Arkitekt MSA

