



# ILLUSTRATIONSKARTA

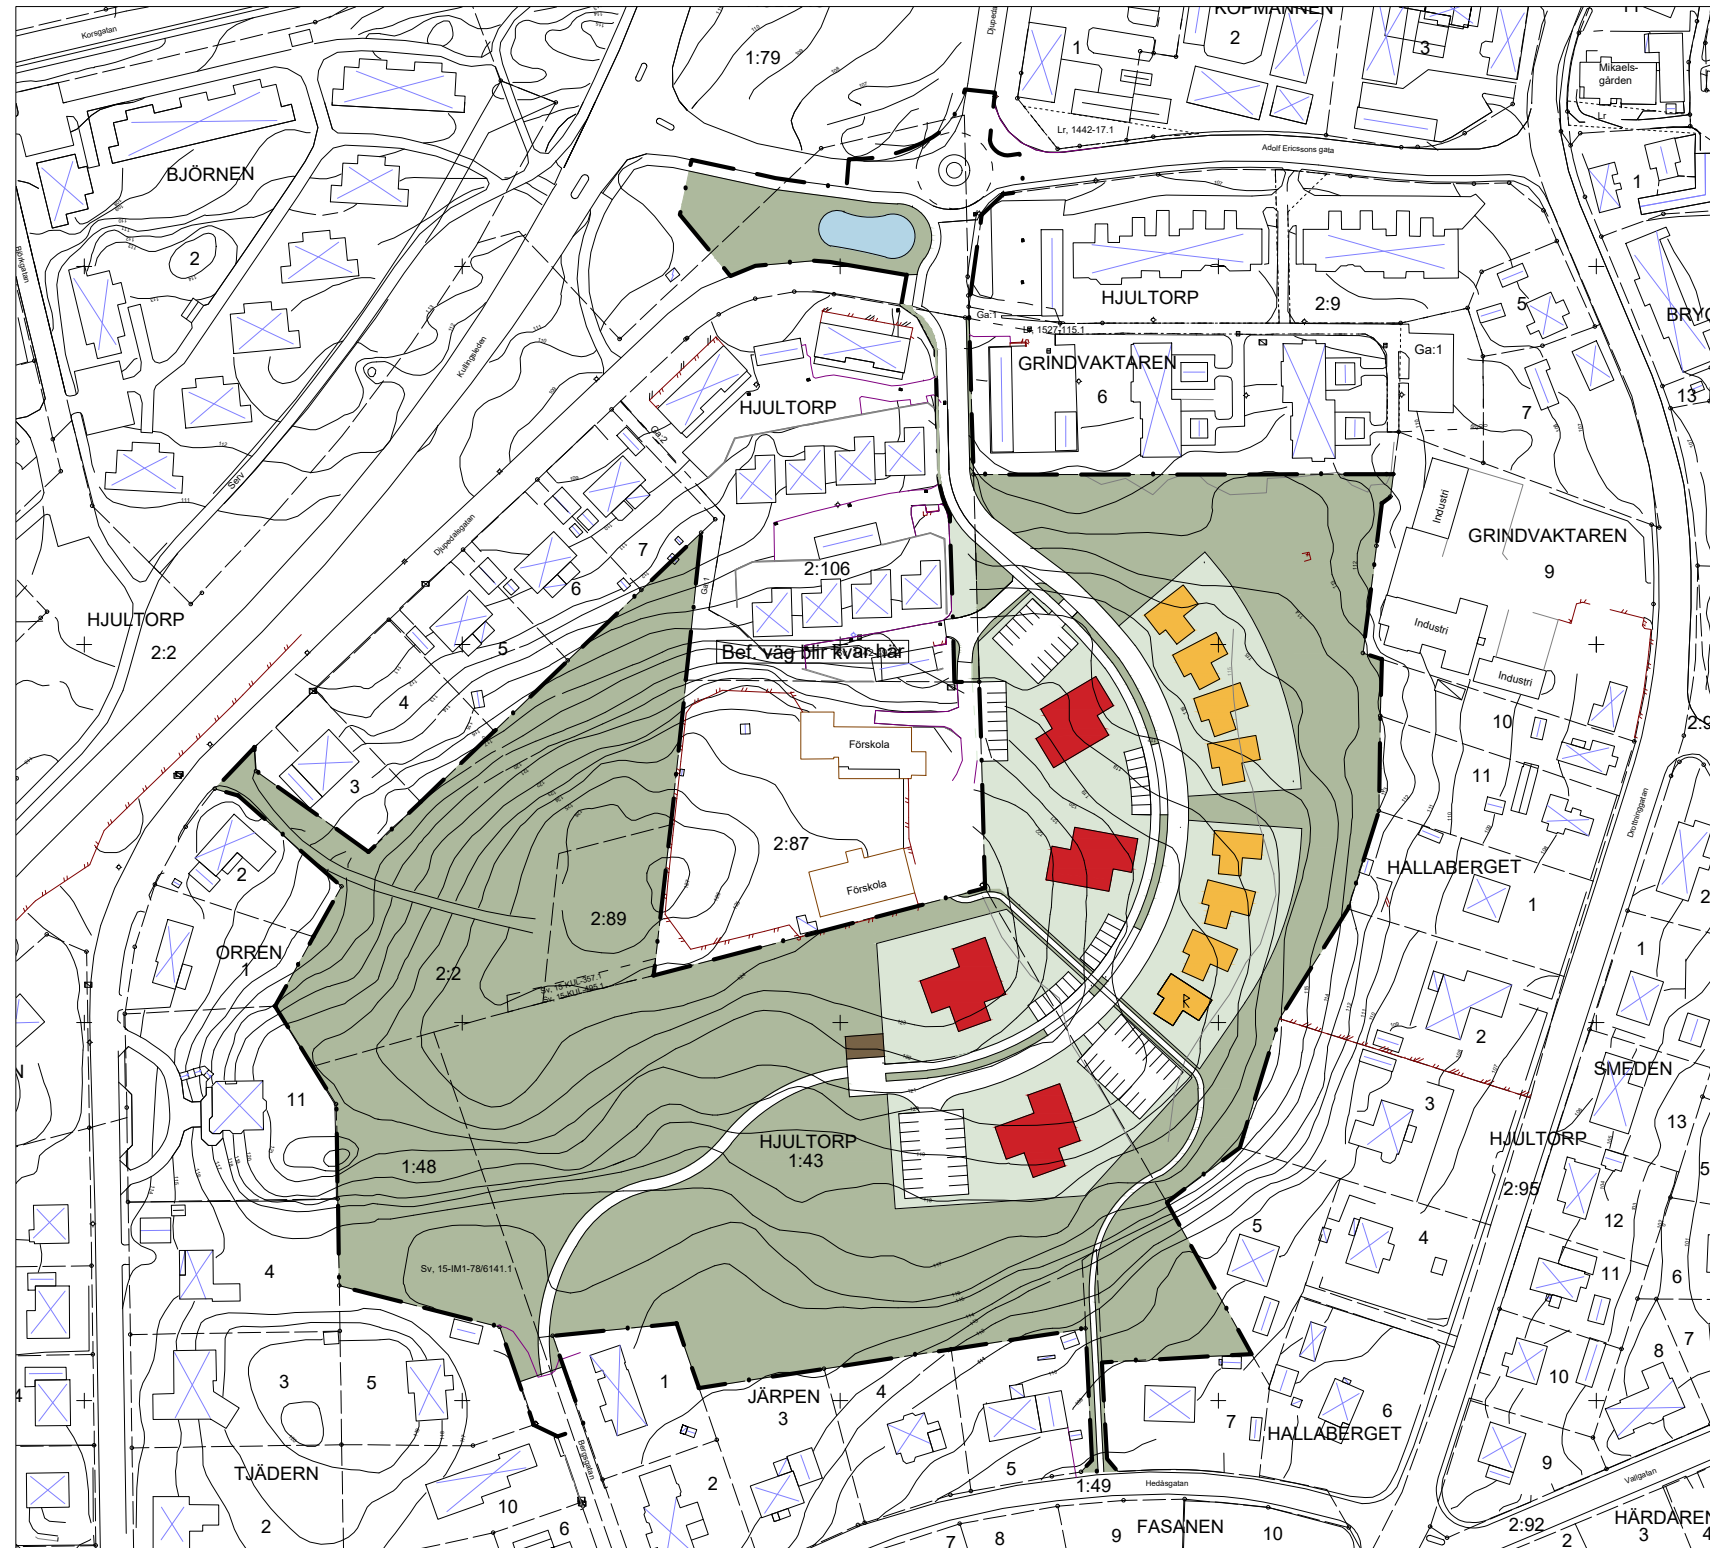

## GRANSKNING 2 Detaljplan för Hallaberget Vårgårda tätort och kommun

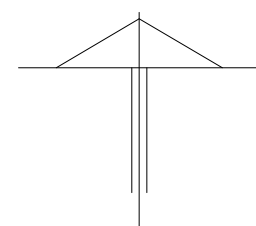

Upprättad 2019-05-31 av Shb Bygg & miljö  
 Reviderad 2026-03-10 av Shb Bygg & miljö

Godkänd av KS  
 Antagen av KF  
 Laga Kraft

Sabina Talavanic    Stefan Olsson  
 Arkitekt SAR/MSA    Arkitekt MSA

Skala 1:1000 (A1), 1:2000 (A3)  
 0 m    50 m    100 m