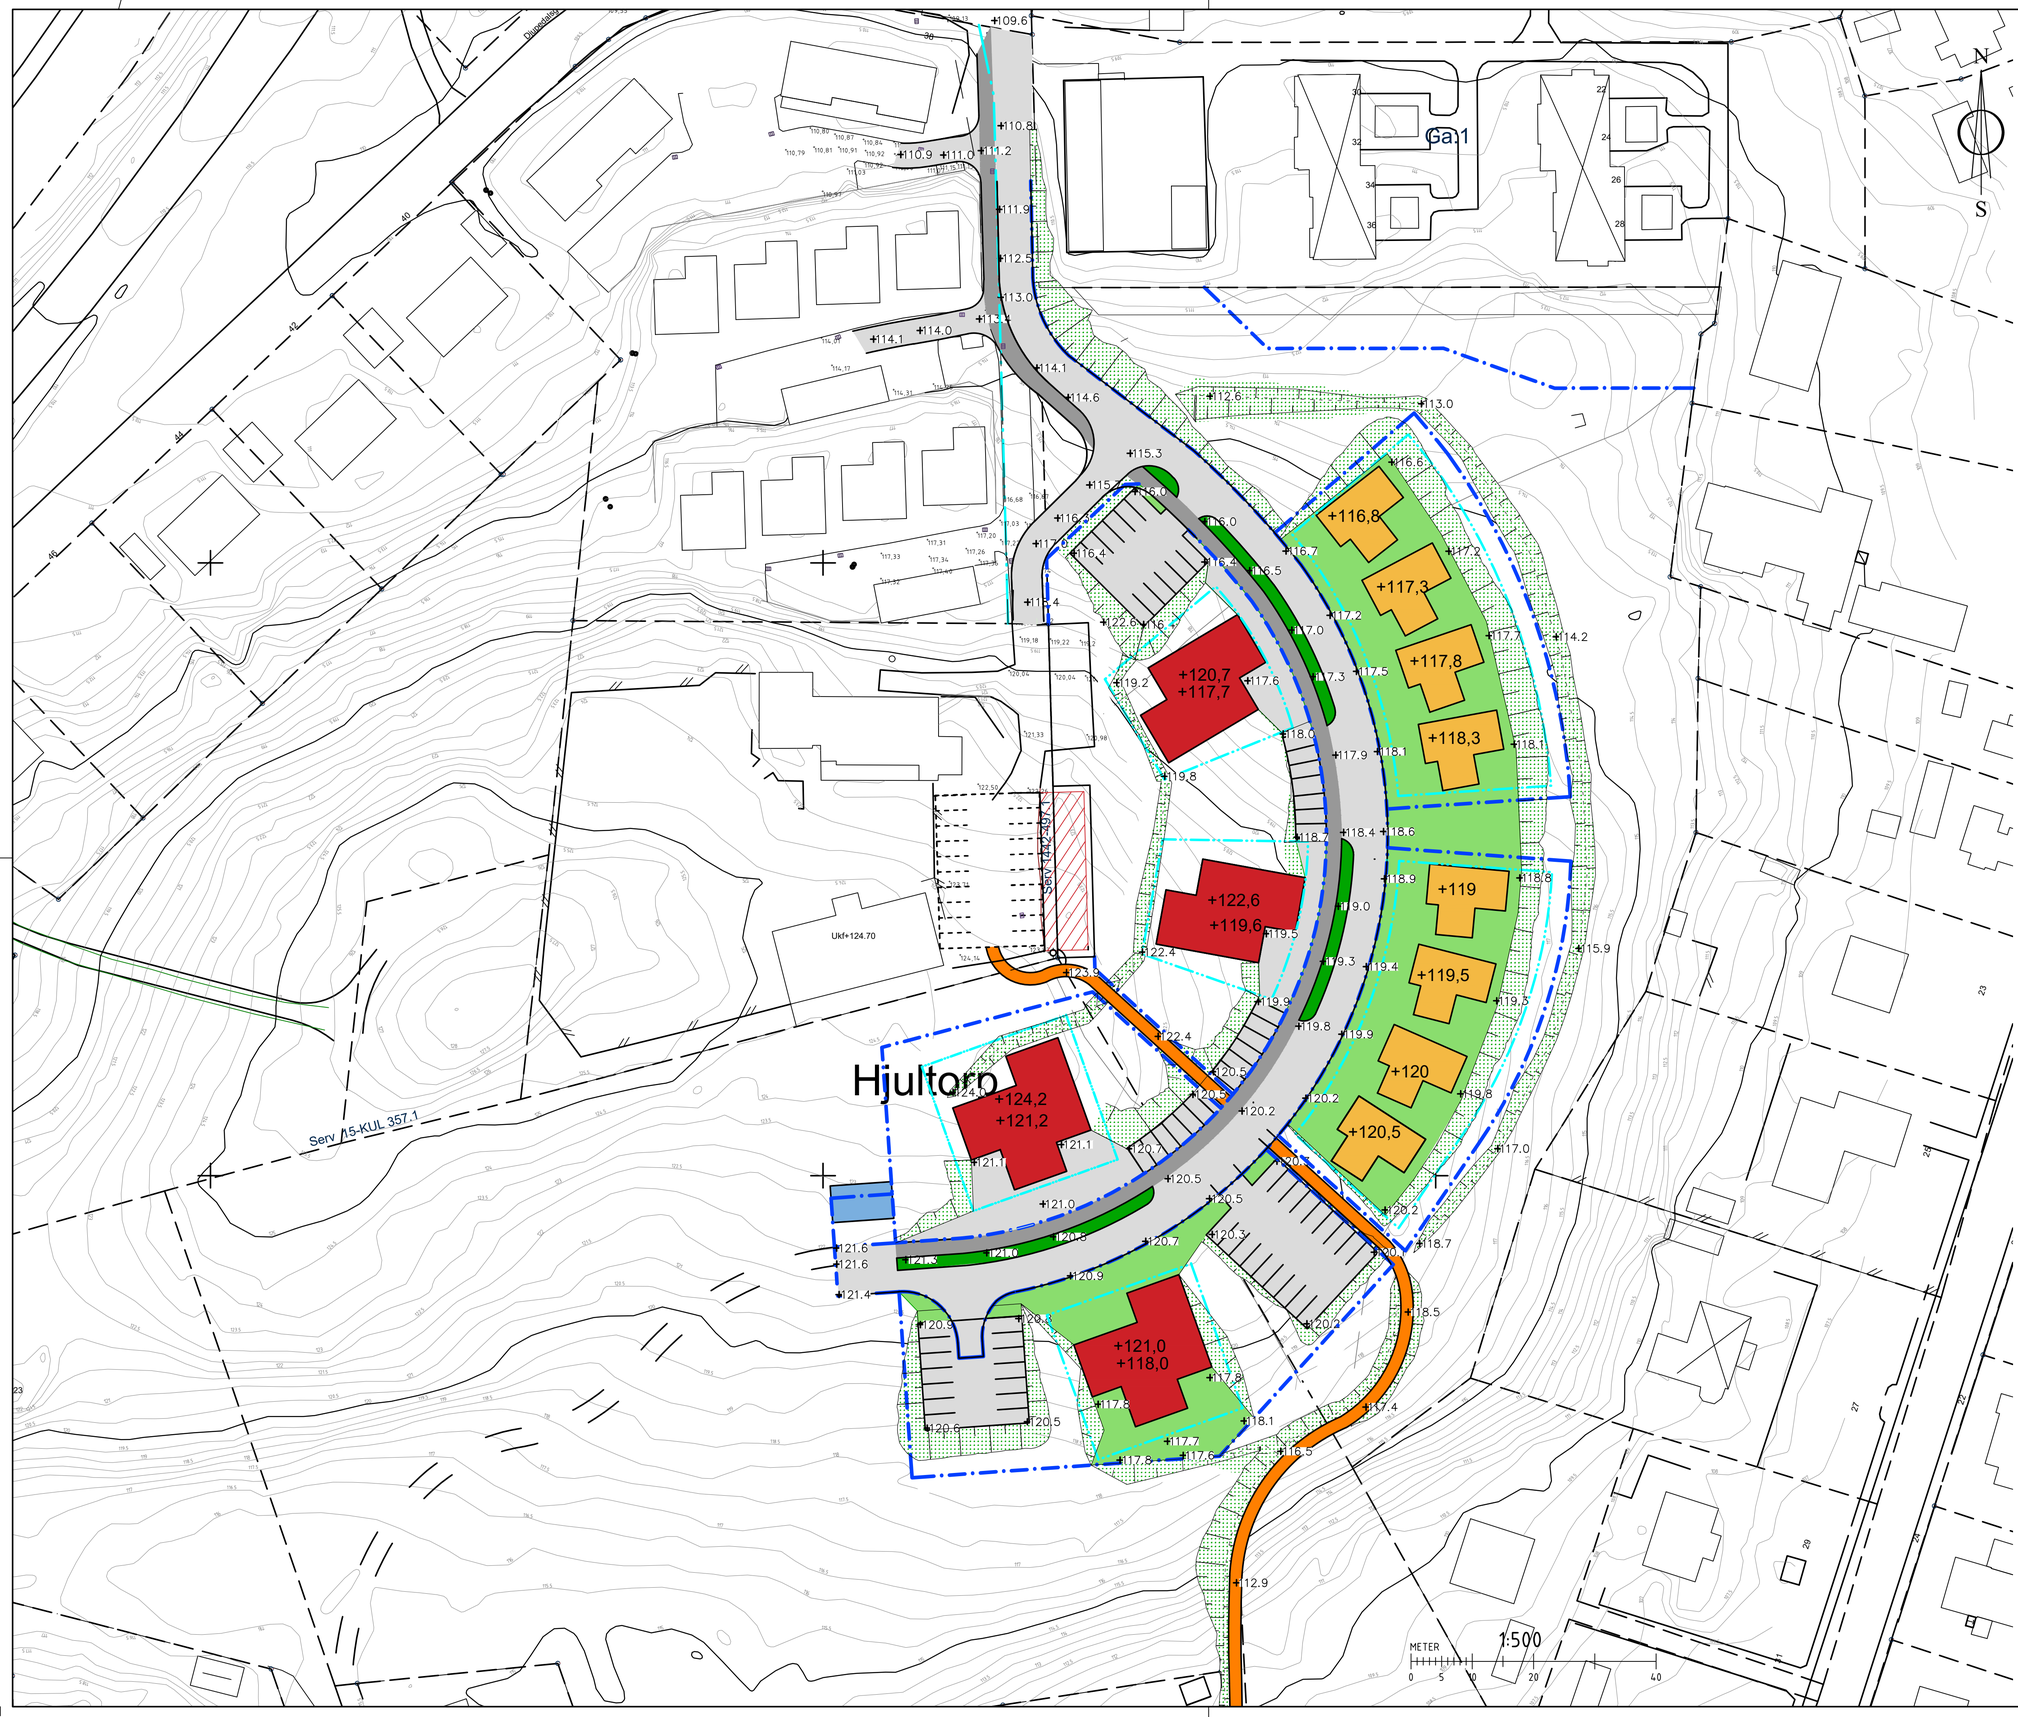

Hallaberget
Arbetsmaterial

RAMBÖLL

PLAN
Höjder

Skala: 1:500 (A1)
Göteborg 2025-05-20
Ritn: SZ

2025-05-20 21:31:50 O:\Gat\X\xu\2018\1320038925\3_Teknik\M\Modell\Stomme.dwg