


ILLUSTRATIONSKARTA

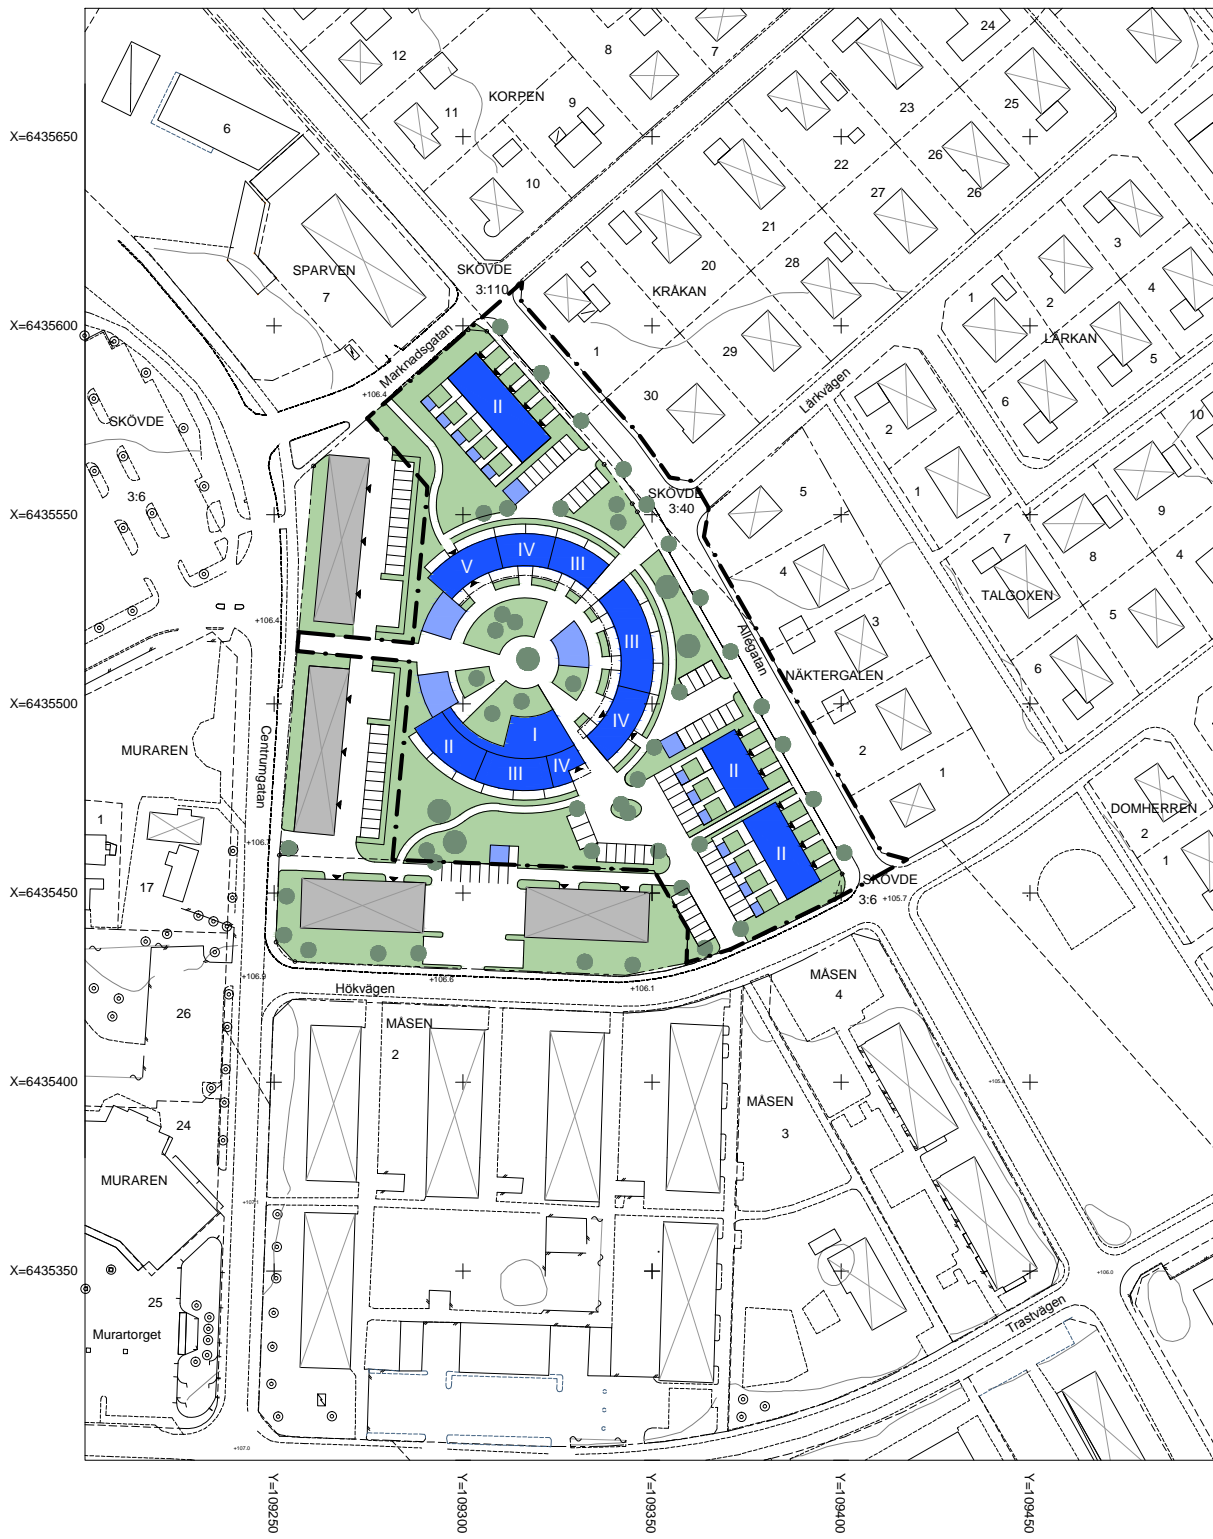

ALTERNATIV 1



ALTERNATIV 2

- NYA HUS
- NYA KOMPLEMENTBYGGNADER
- BEFINTLIGA HUS
- PLANOMRÅDESGRÄNS

ANTAGANDEHANDLING Detaljplan för kv. Sidensvansen m.fl. Vårgårda tätort och kommun

Upprättad 2014-12-10 av Shb Bygg & miljö
 Reviderad 2016-04-20 av Shb Bygg & miljö
 Sabina Talavanic Stefan Olsson
 Arkitekt SAR/MSA Arkitekt MSA

Godkänd av KS
 Antagen av KF
 Laga Kraft

Skala 1:1000 (A1), 1:2000 (A3)
 0 m 50 m 100 m

