


GRUNDKARTA

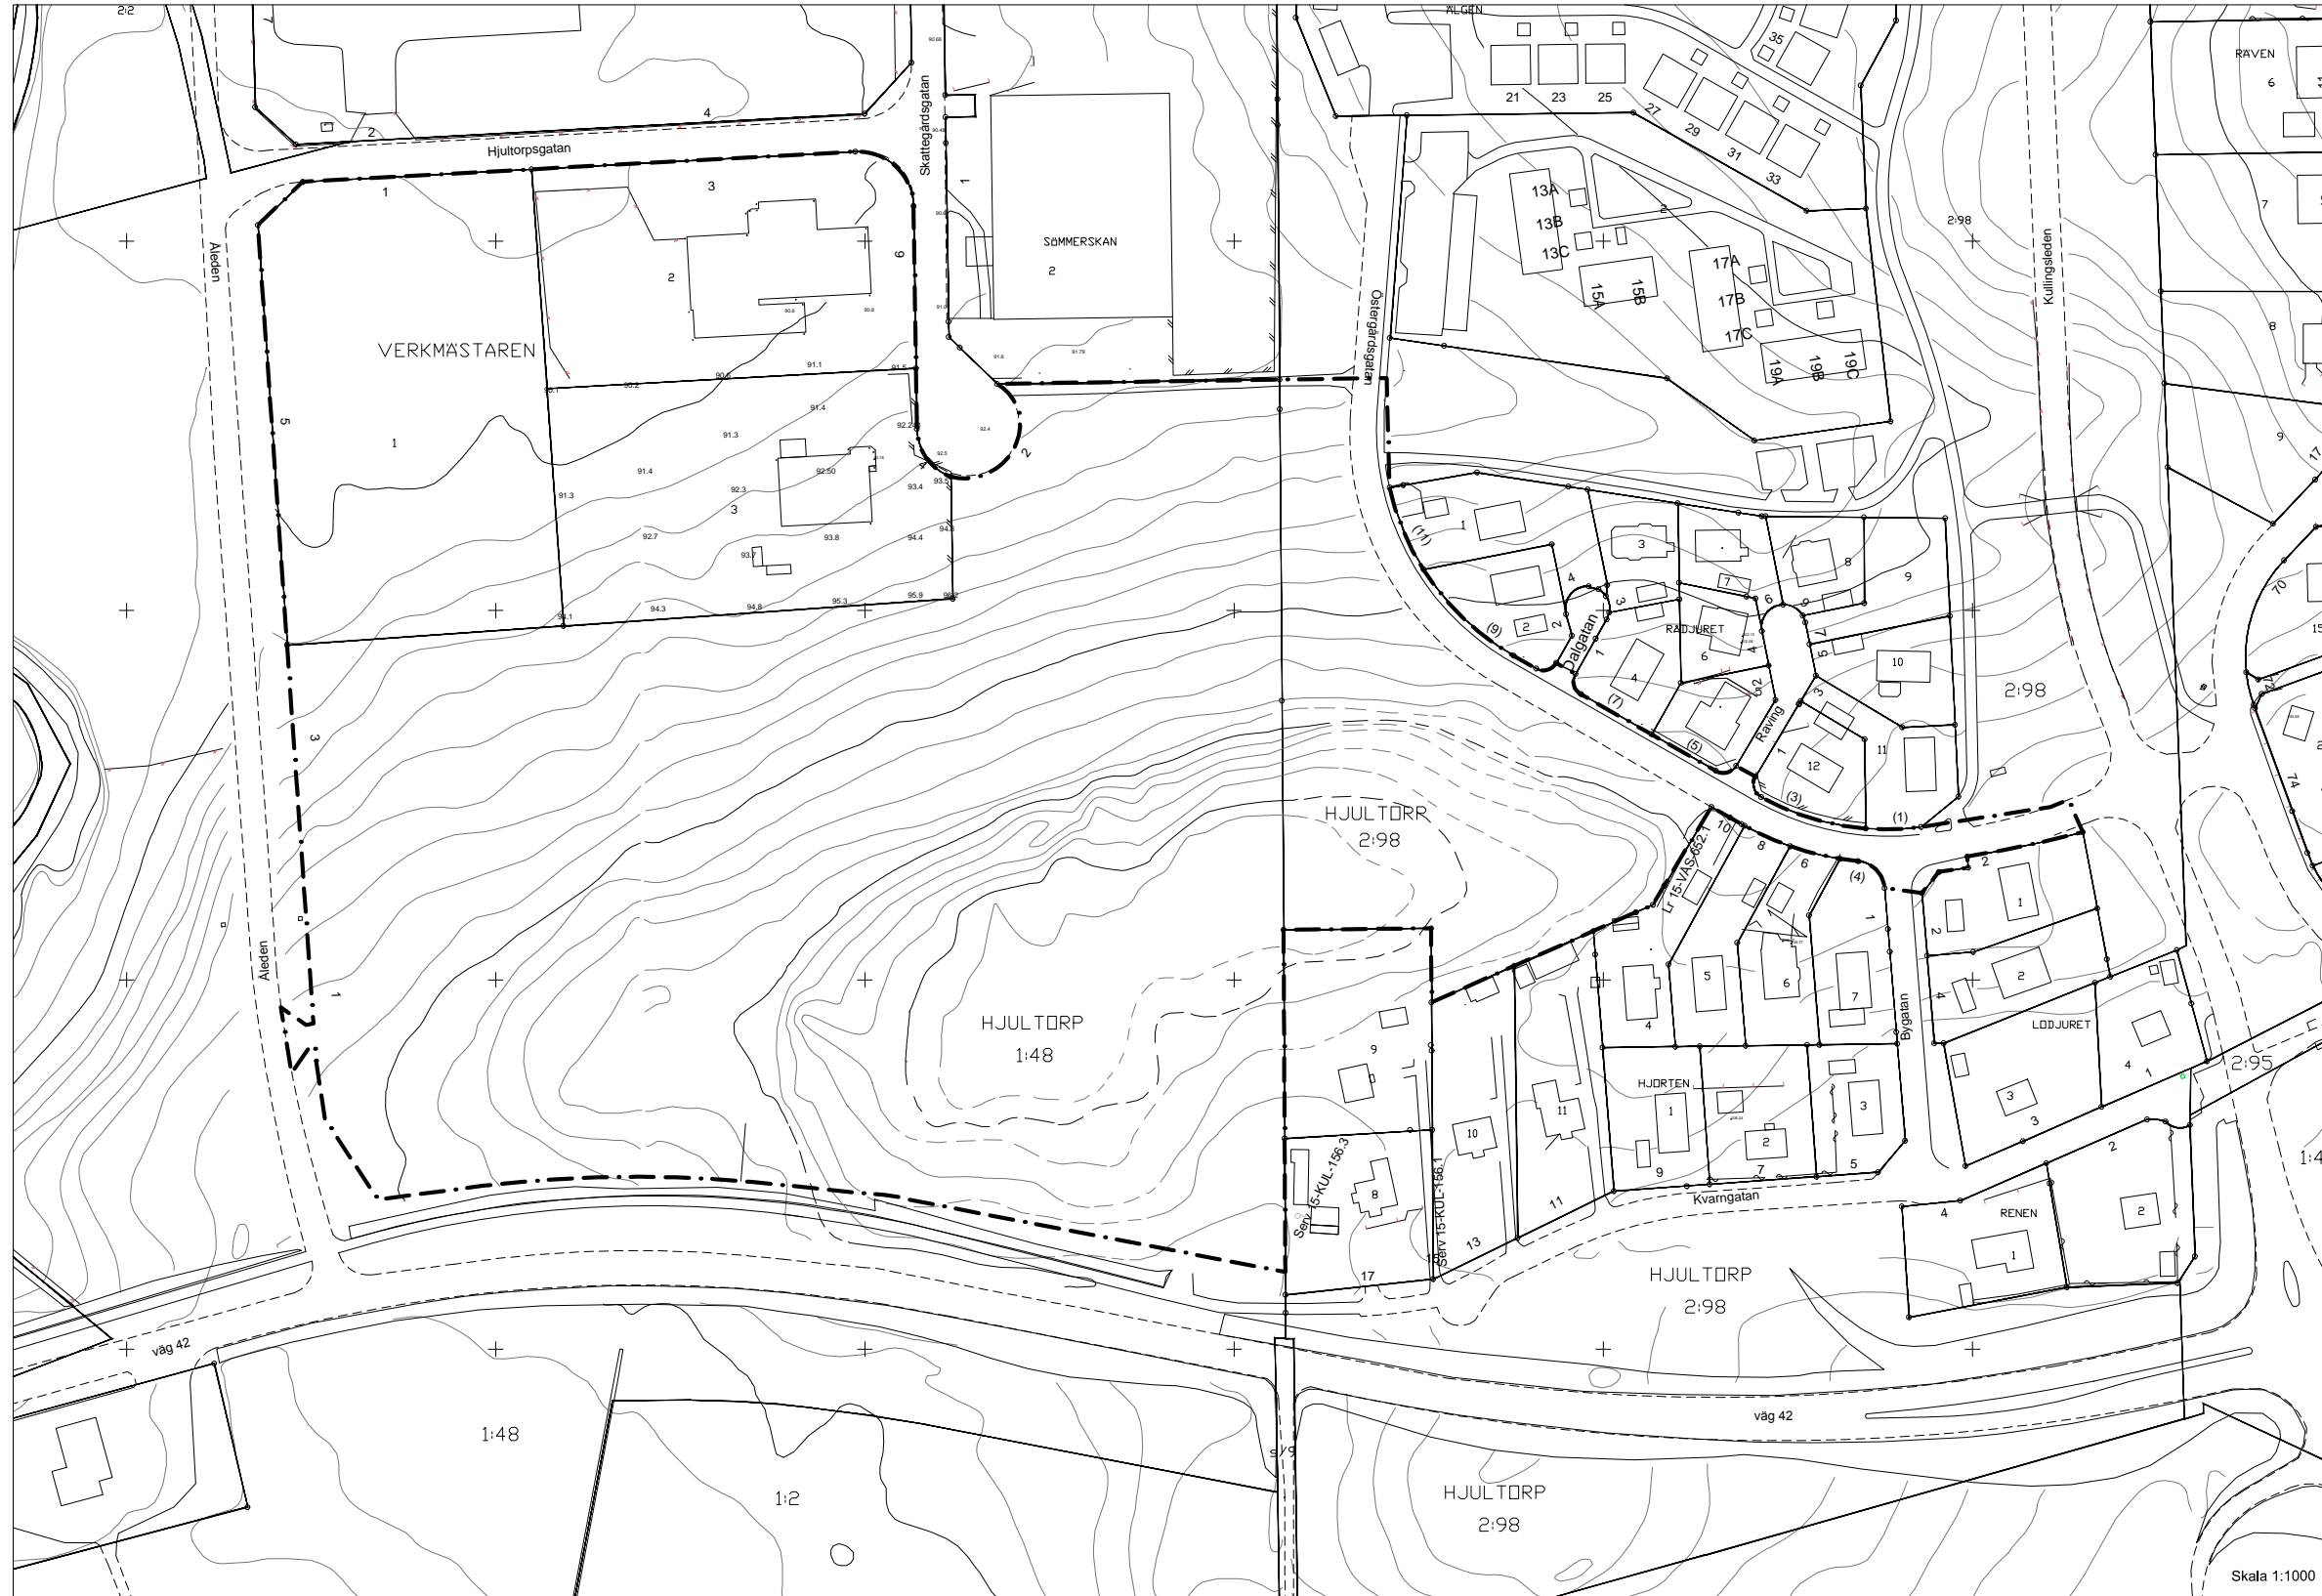

Vårgårda Hjultorpskulle

BETECKNINGAR

- Traktgräns
- Fastighetsgräns
- Körbana
- Gångbana
- Traktnamn
- 1:48 Registreringsnummer
- Serv Servitut
- Lr Ledningsrätt
- 107.4 Allmän höjdpunkt
- + Koordinatkräns
- ⊙ Träd
- R Forminne
- ⊠ Bostadshus
- ⊡ Skärmtak
- Belysningsstolpe
- Gränspunkt
- Staket
- Häck
- ~ Höjdkurvor

UPPLYSNINGAR

Fastighetsskiktets aktualitet: 2017-06-28
 Detaljskiktets aktualitet: 2017-06-28
 Skala 1:1000
 Koordinatsystem i plan: Sweref 99 13 30.
 Koordinatsystem i Höjd: RH2000
 Standard enligt HMK för innehåll: 2
 Standard enligt HMK för lägesnoggrannhet: 3

Upprättad av METRIA
 Ann-Marie Hauguth Mättningsingenjör

GRANSKNINGSHANDLING

Detaljplan för Hjultorps kulle Vårgårda tätort och kommun

Upprättad 2017-09-27 av Shb Bygg & miljö
 Reviderad 2018-06-01 av Shb Bygg & miljö

Sabina Talavanic Arkitekt SAR/MSA
 Stefan Olsson Arkitekt MSA

Godkänd av KS

Antagen av KF

Laga Kraft

Skala 1:1000 (A1), 1:2000 (A3)

0 m 50 m 100 m

108100

108200

108300

108400

108500

108600

Skala 1:1000