

COORDINATSYSTEM

PLAN: SWEREF 99 13 30
HÖJD: RH 2000


RITNINGSBETECKNINGAR

SE SGF:S BETECKNINGSSYSTEM

FÖRKLARINGAR

20AFXX – UTFÖRDA AV ÅF INFRASTRUCTURE AB,
JANUARI 2020

X_89 – UTFÖRDA AV BIKONOL KONSULT AB,
NOVEMBER 1989

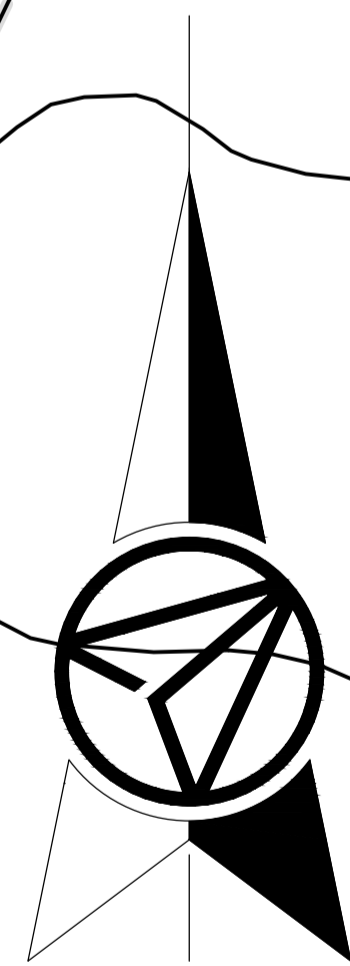

BET	ANDRINGEN AVSER	DATUM	SIGN

VÅRGÅRDA



UPPDRAG NR
778775

DATUM
2020-02-24

ANSVARIG
LENA EKMARK

RITAD/KONSTR AV
D. ASANOVIC

HANDLAGGARE
D. ASANOVIC

GEOTEKNISKA UNDERSÖKNINGAR

PLAN

SKALA
1:500 (A1)

NUMMER
19248-G01

BET

XREFMODELL_CAD
 MODELL_CAD_500
 2020-02-24 14:47:44 EMMELE_GUSTAVSSON\TANGAHEID 1-2_GEOTEKNISK_UTREDNING_KARTA_VARGARDA_KOMMUN_BB1116.JPG
 MODELL_VKT_SVART.JPG

PLC: 2020-02-17 13:19 \\AF-SE\REMOTE_WORK\GÖTEBORGS\GEOTEKNIK - 19955 -\ANLÖD OCH UPPDRAG\2019\19248 VARGÅRDA ÖSTER ÖM TÅNGAVÄGEN DP\CAD\RIDEF19248-G01.DWG ASANOVIC DARO