




20AF01

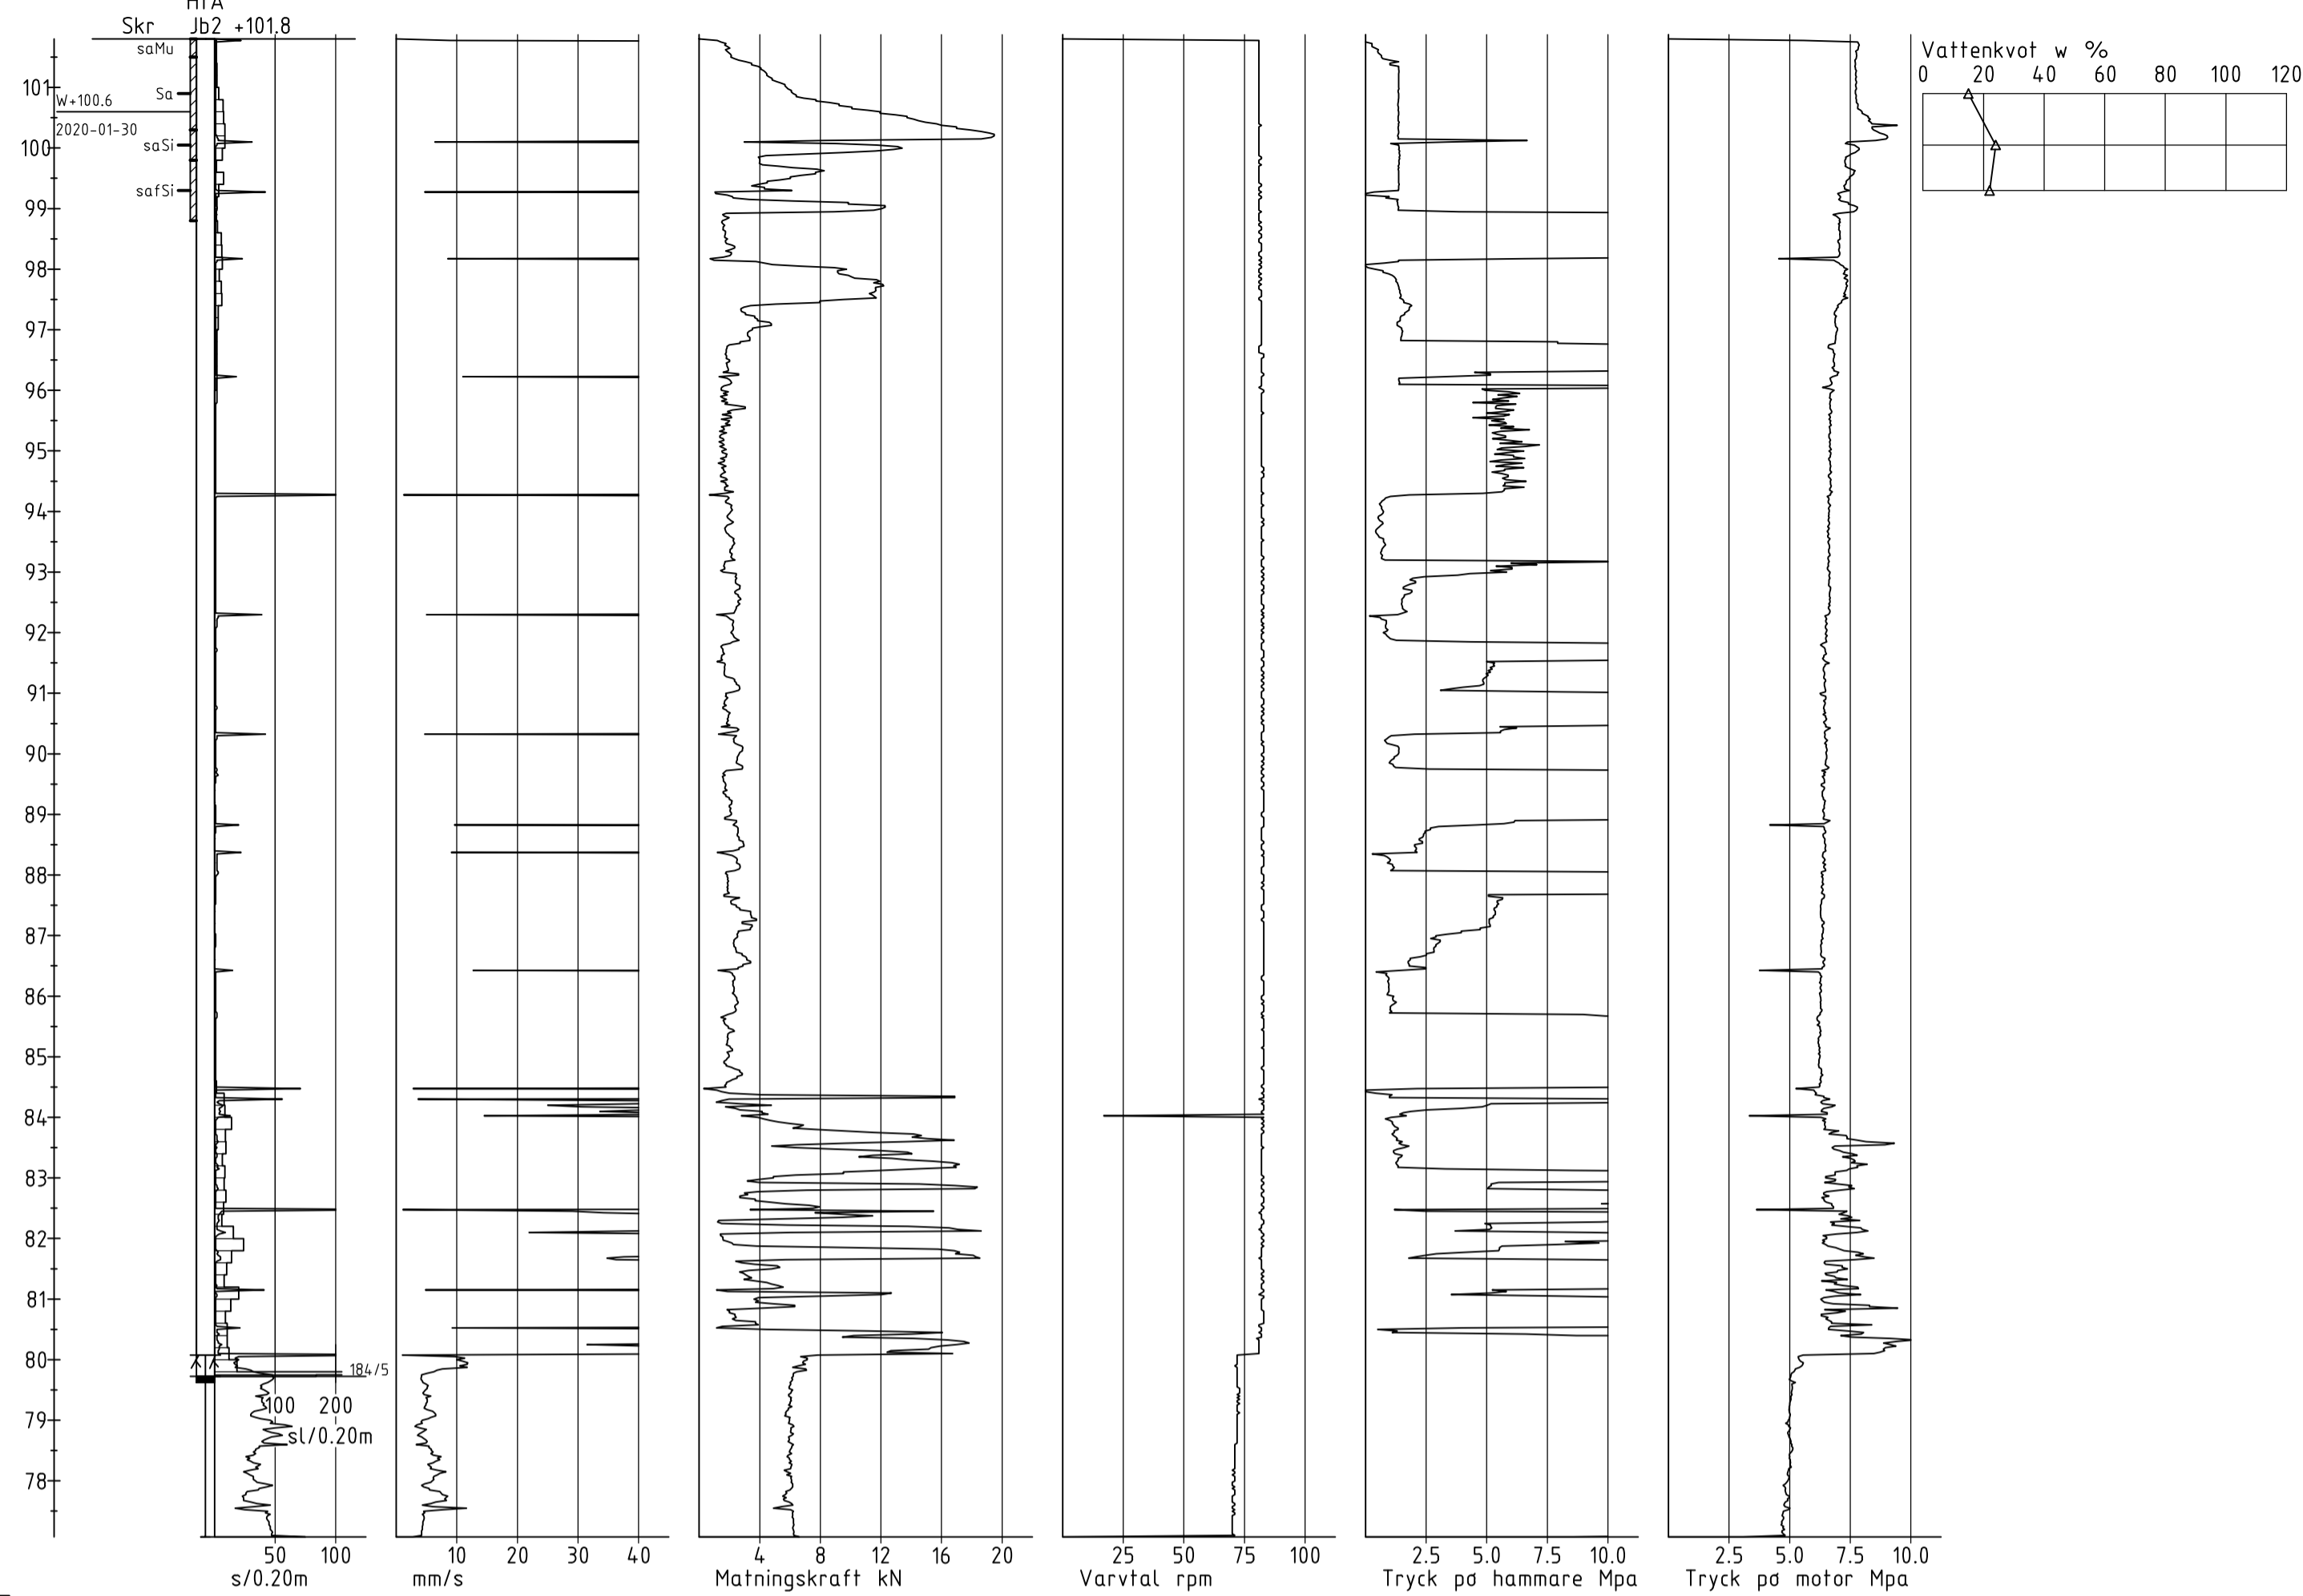

20AF08

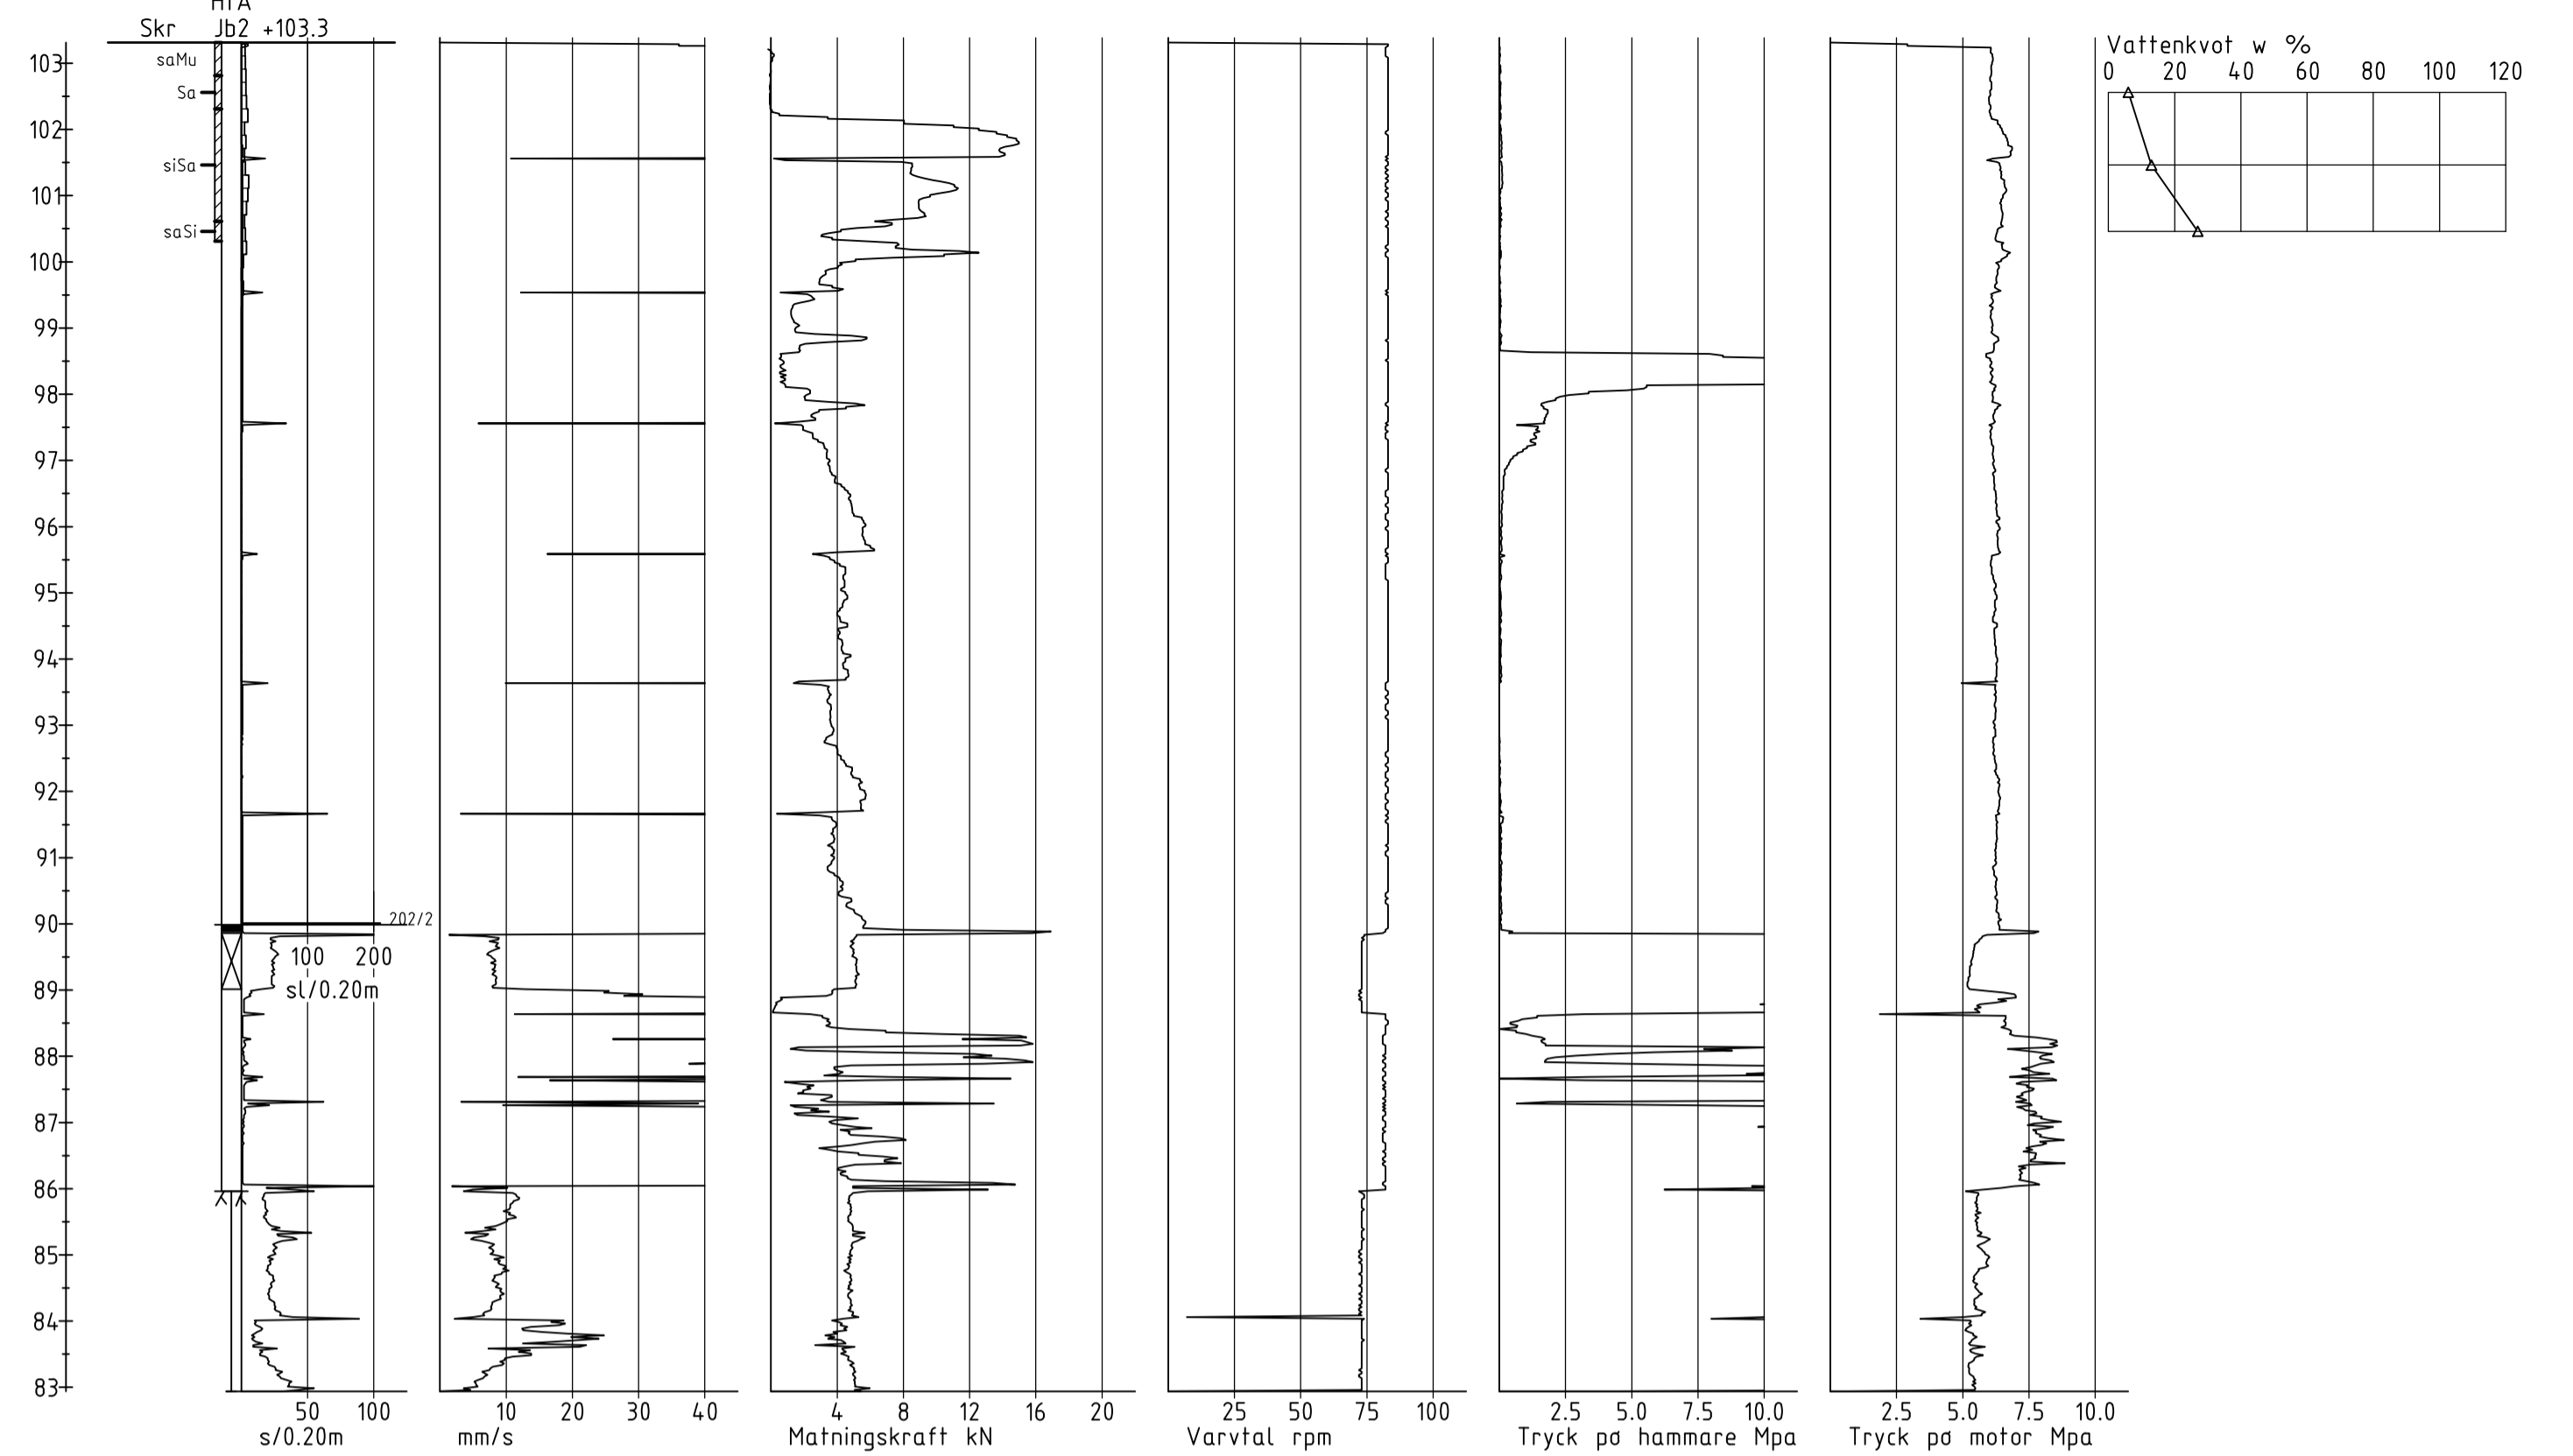

20AF09

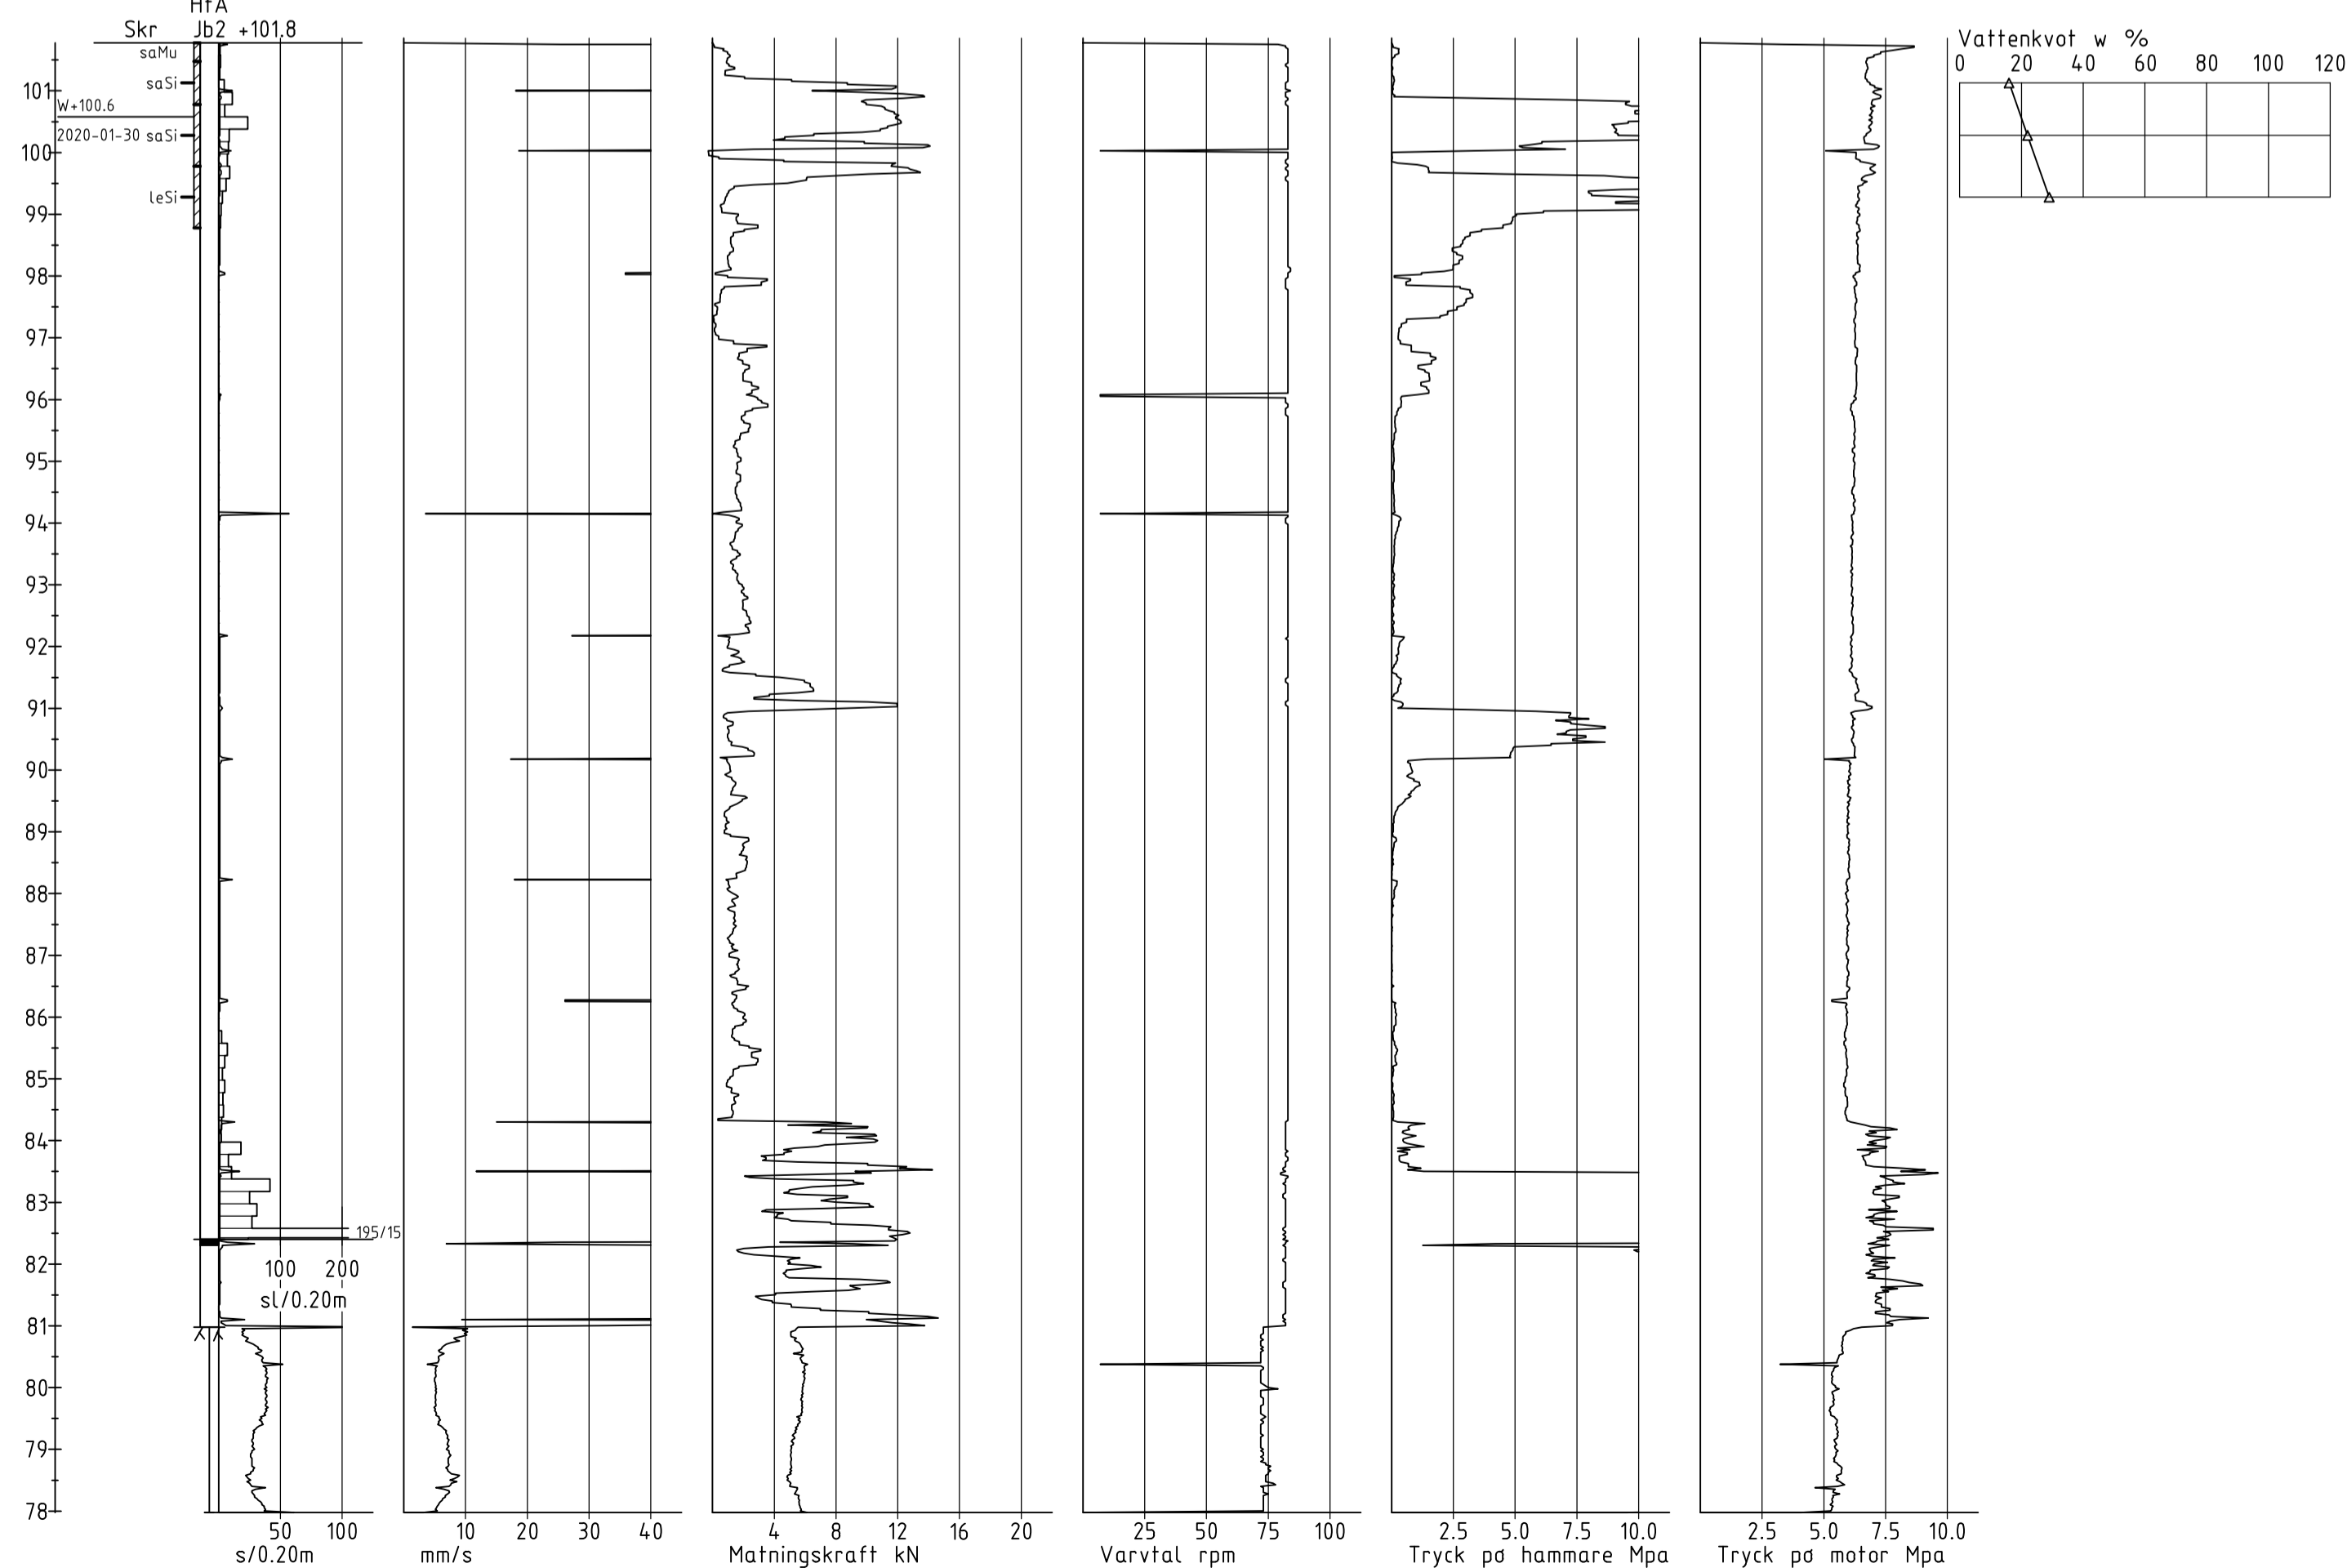

KOORDINATSYSTEM

HÖJD: RH 2000

RITNINGSBETECKNINGAR

SE SGF:S BETECKNINGSSYSTEM

BET	ANDRINGEN AVSER	DATUM	SIGN

VÅRGÅRDA



UPPDRAG NR 778775	RITAD/KONSTR AV D. ASANOVIC	GEOTEKNISKA UNDERSÖKNINGAR
DATUM 2020-02-24	HANDLAGGARE D. ASANOVIC	SEKTION
ANSVARIG LENA EKMARK	SKALA 1:100	NUMMER 19248-G10