


FASTIGHET NÄVERHULT 1:7

OBS! Om inget annat är angivet skall kabelläget anses vara approximativt, vid jobb nära angiven kabel skall kabelutsättning på plats beställas


6417674.4
361591.6

****VÄRGÅRDA KOMMUN Bygg & Miljö 2025-03-03 Dnr B-2025-64****

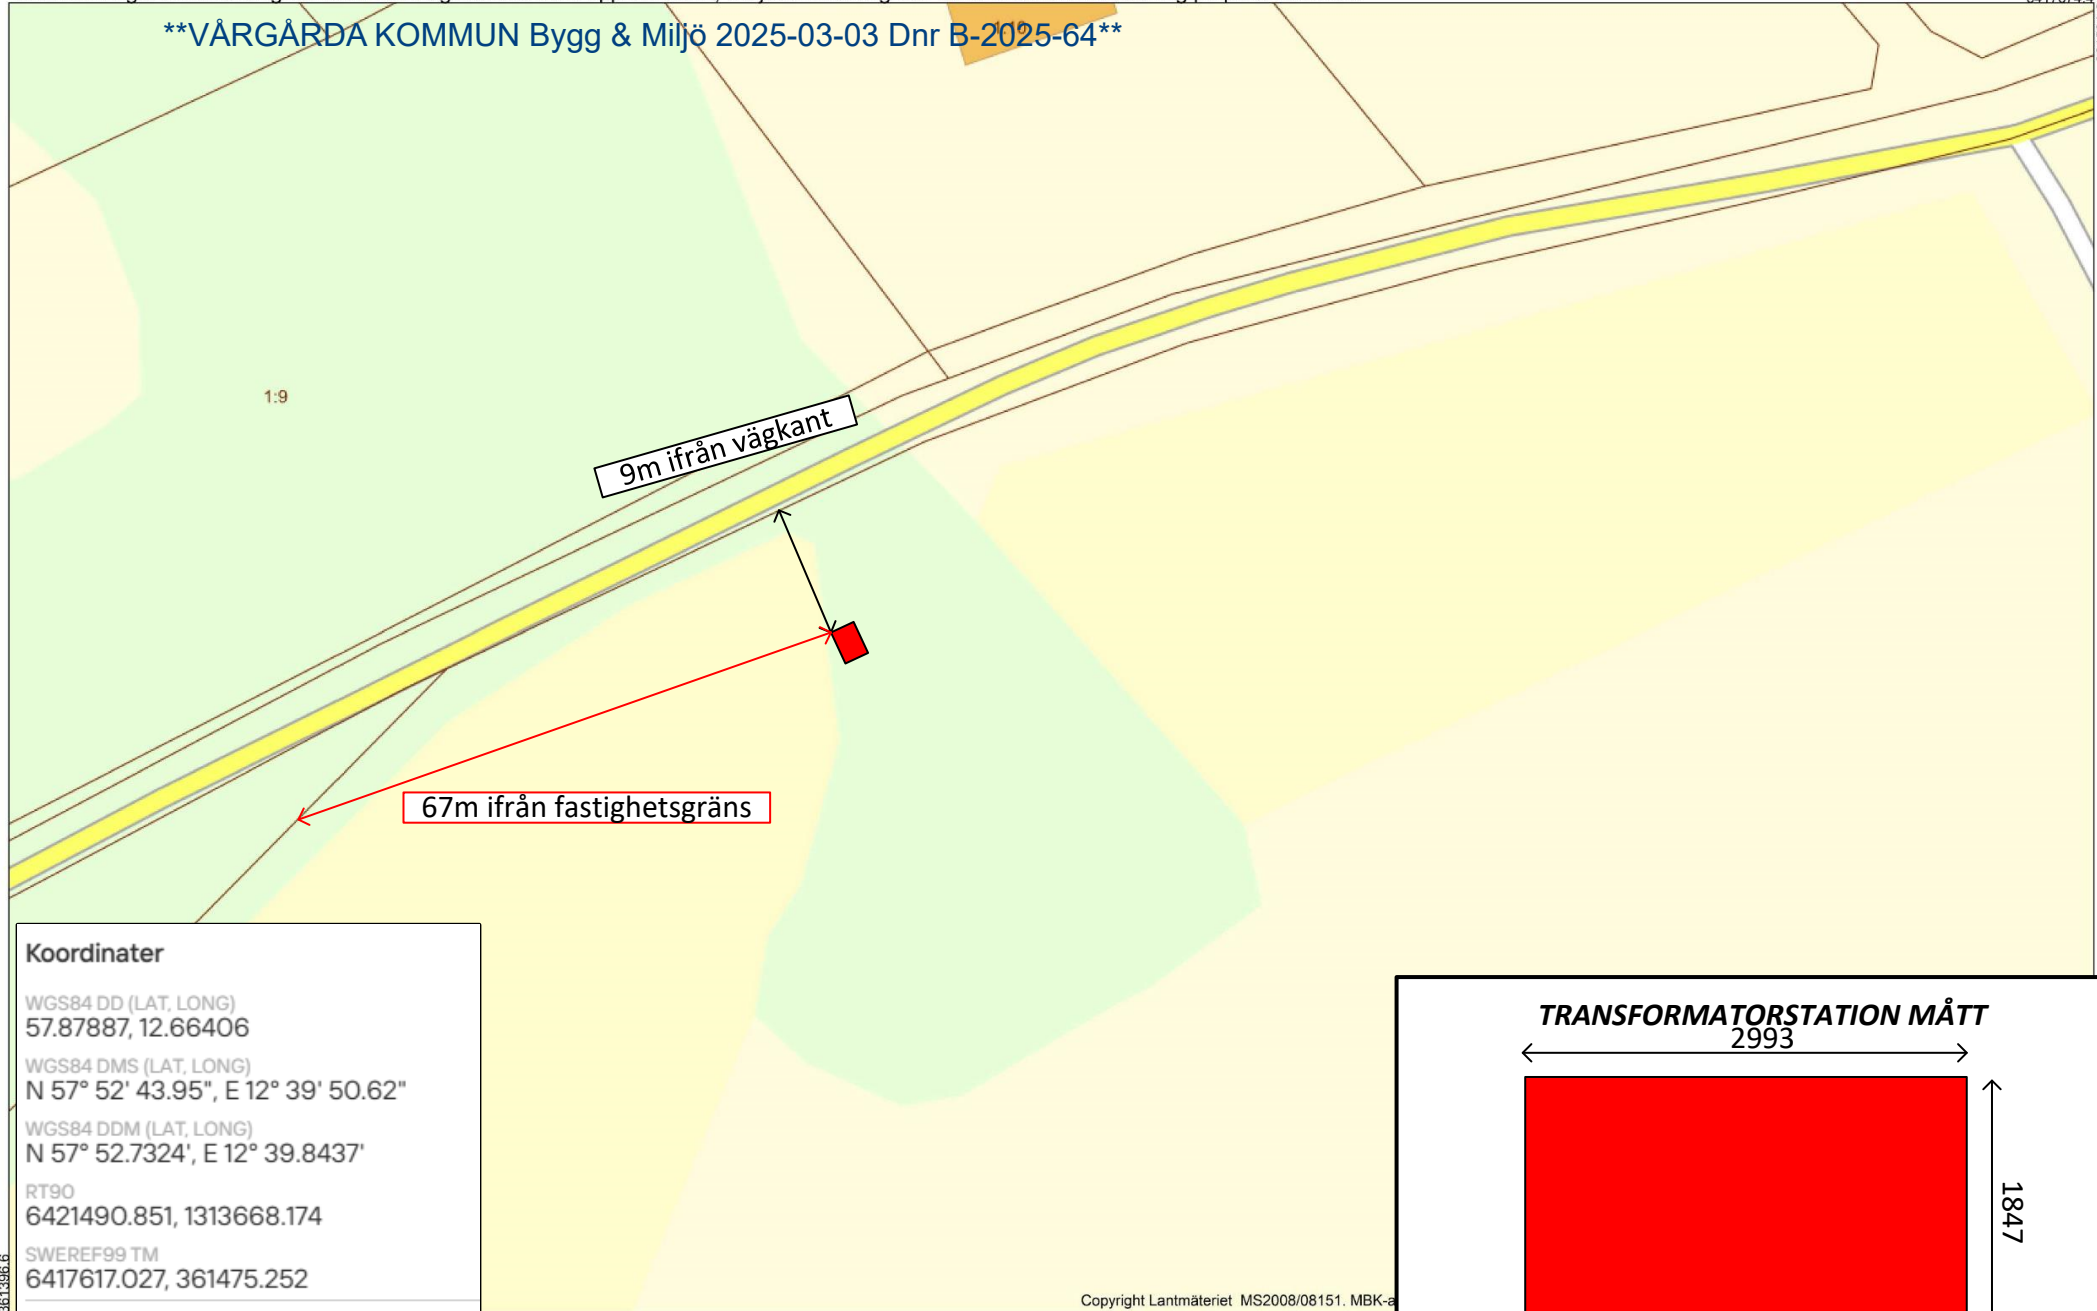

Koordinater

WGS84 DD (LAT, LONG)
57.87887, 12.66406
WGS84 DMS (LAT, LONG)
N 57° 52' 43.95", E 12° 39' 50.62"
WGS84 DDM (LAT, LONG)
N 57° 52.7324', E 12° 39.8437'
RT90
6421490.851, 1313668.174
SWEREF99 TM
6417617.027, 361475.252

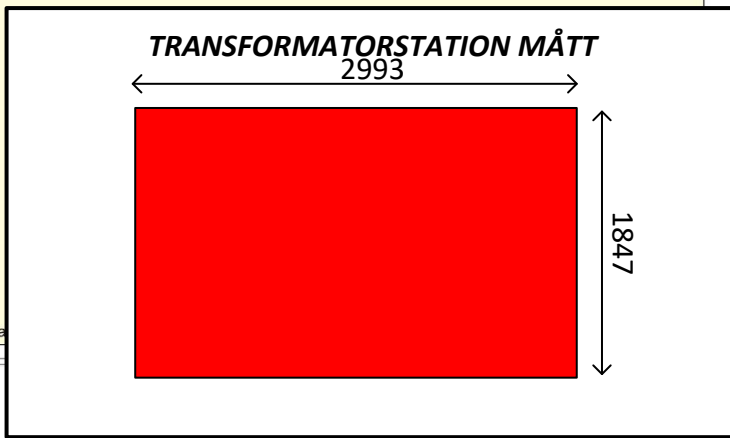

361396.6

6417551.9

2025.02.28

Skala 1: 500

Copyright Lantmäteriet MS2008/08151. MBK-a