


Alternativ 2

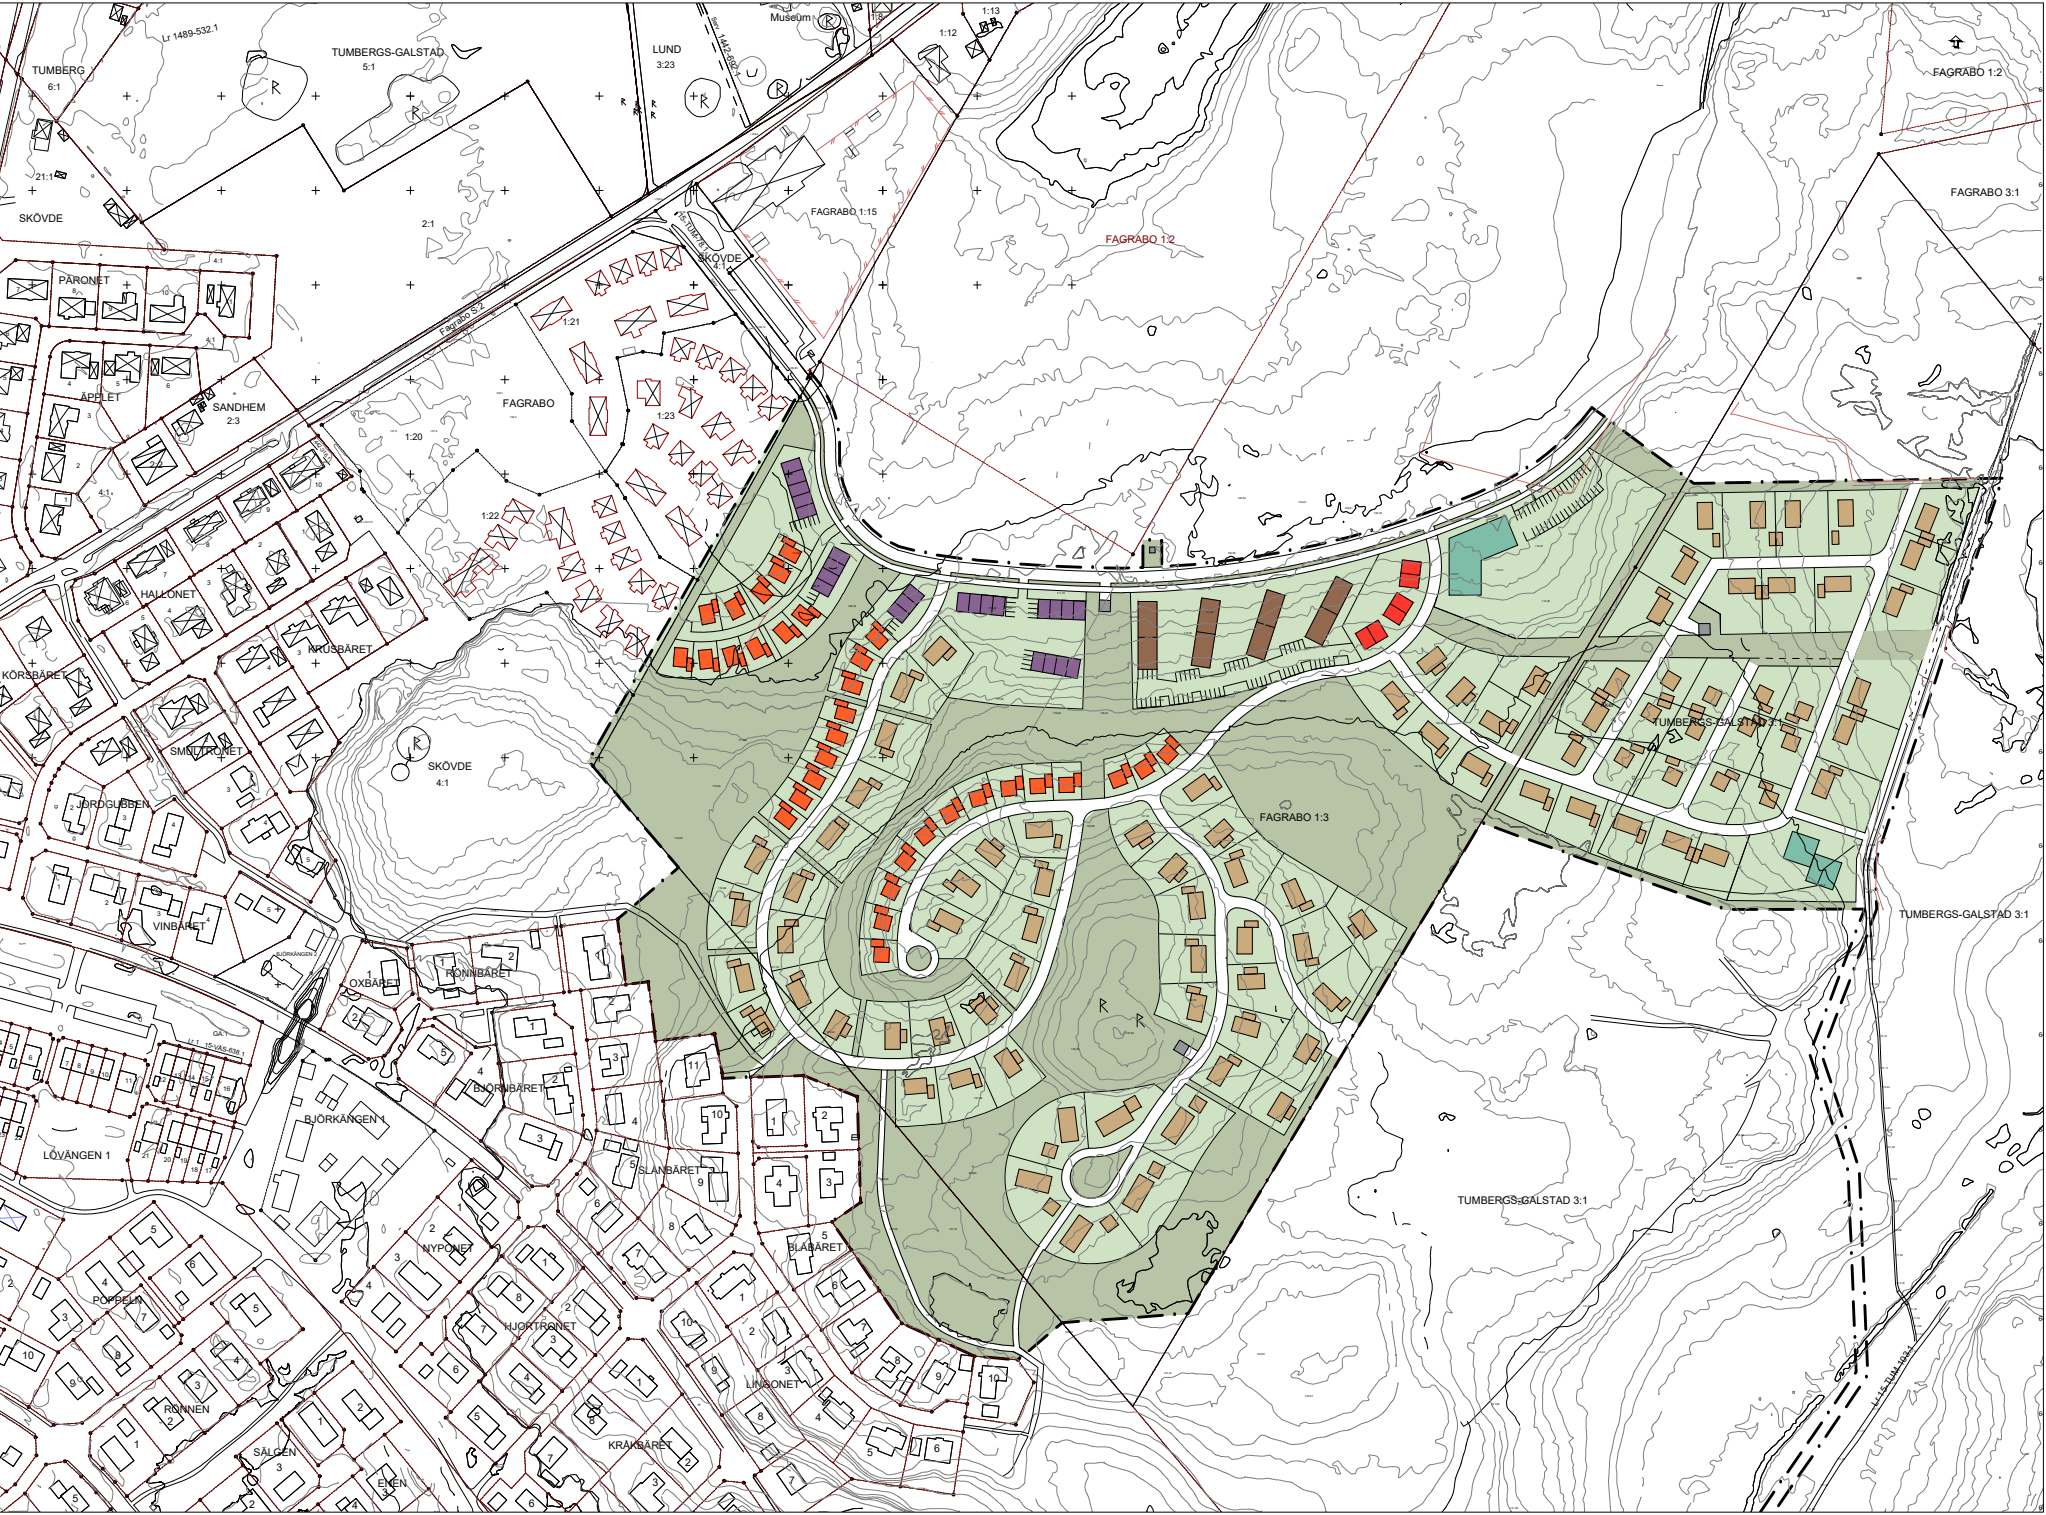

Hustyp (antal bostäder)

- Friliggande villor (92)
- Gruppbyggda småhus (33)
- Parhus (6)
- Radhus (24)
- Flerbostadshus (48)

Totalt antal bostäder: 203

LAGA KRAFTHANDLING
Detaljplan för
Fagrabo väst
Vårgårda tätort och kommun

Sabina Talavanic
Arkitekt SAR/MSA

Stefan Olsson
Arkitekt MSA

Skala 1:2000 (A1), 1:4000 (A3)
0 m 50 m 100 m

Godkänd av KS
2025-11-26
Antagen av KF
2025-12-10
Laga Kraft
2026-01-09