

GRUNDKARTA


BETECKNINGAR

	Traktgräns
	Fastighetsgräns
	Körbana
	Gångbana
	Dagvattenledning
	Spillvattenledning
	vattenledning
	Traktnamn
	1:15
	Registernummer
	Serv
	Servitut
	+107.8
	Allmän höjdpunkt
	Koordinatkruss
	Träd
	Fornminne
	Bostadshus
	Skärmtak
	Belysningsstolpe
	Gränspunkt
	Staket
	Häck
	105
	104
	Höjdkurvor

UPPLYSNINGAR

Fastighetsskiktets aktualitet: 2021-02-17
 Detaljskiktets aktualitet: 2021-02-16
 Skala 1:1000
 Koordinatsystem i plan: Sweref 99 13 30
 Koordinatsystem i Höjd: RH2000
 Standard enligt HMK för innehåll: 2
 Standard enligt HMK för lägesnoggrannhet: 3

Upprättad av METRIA
 Ann-Marie Hauguth Mätningssingenjör

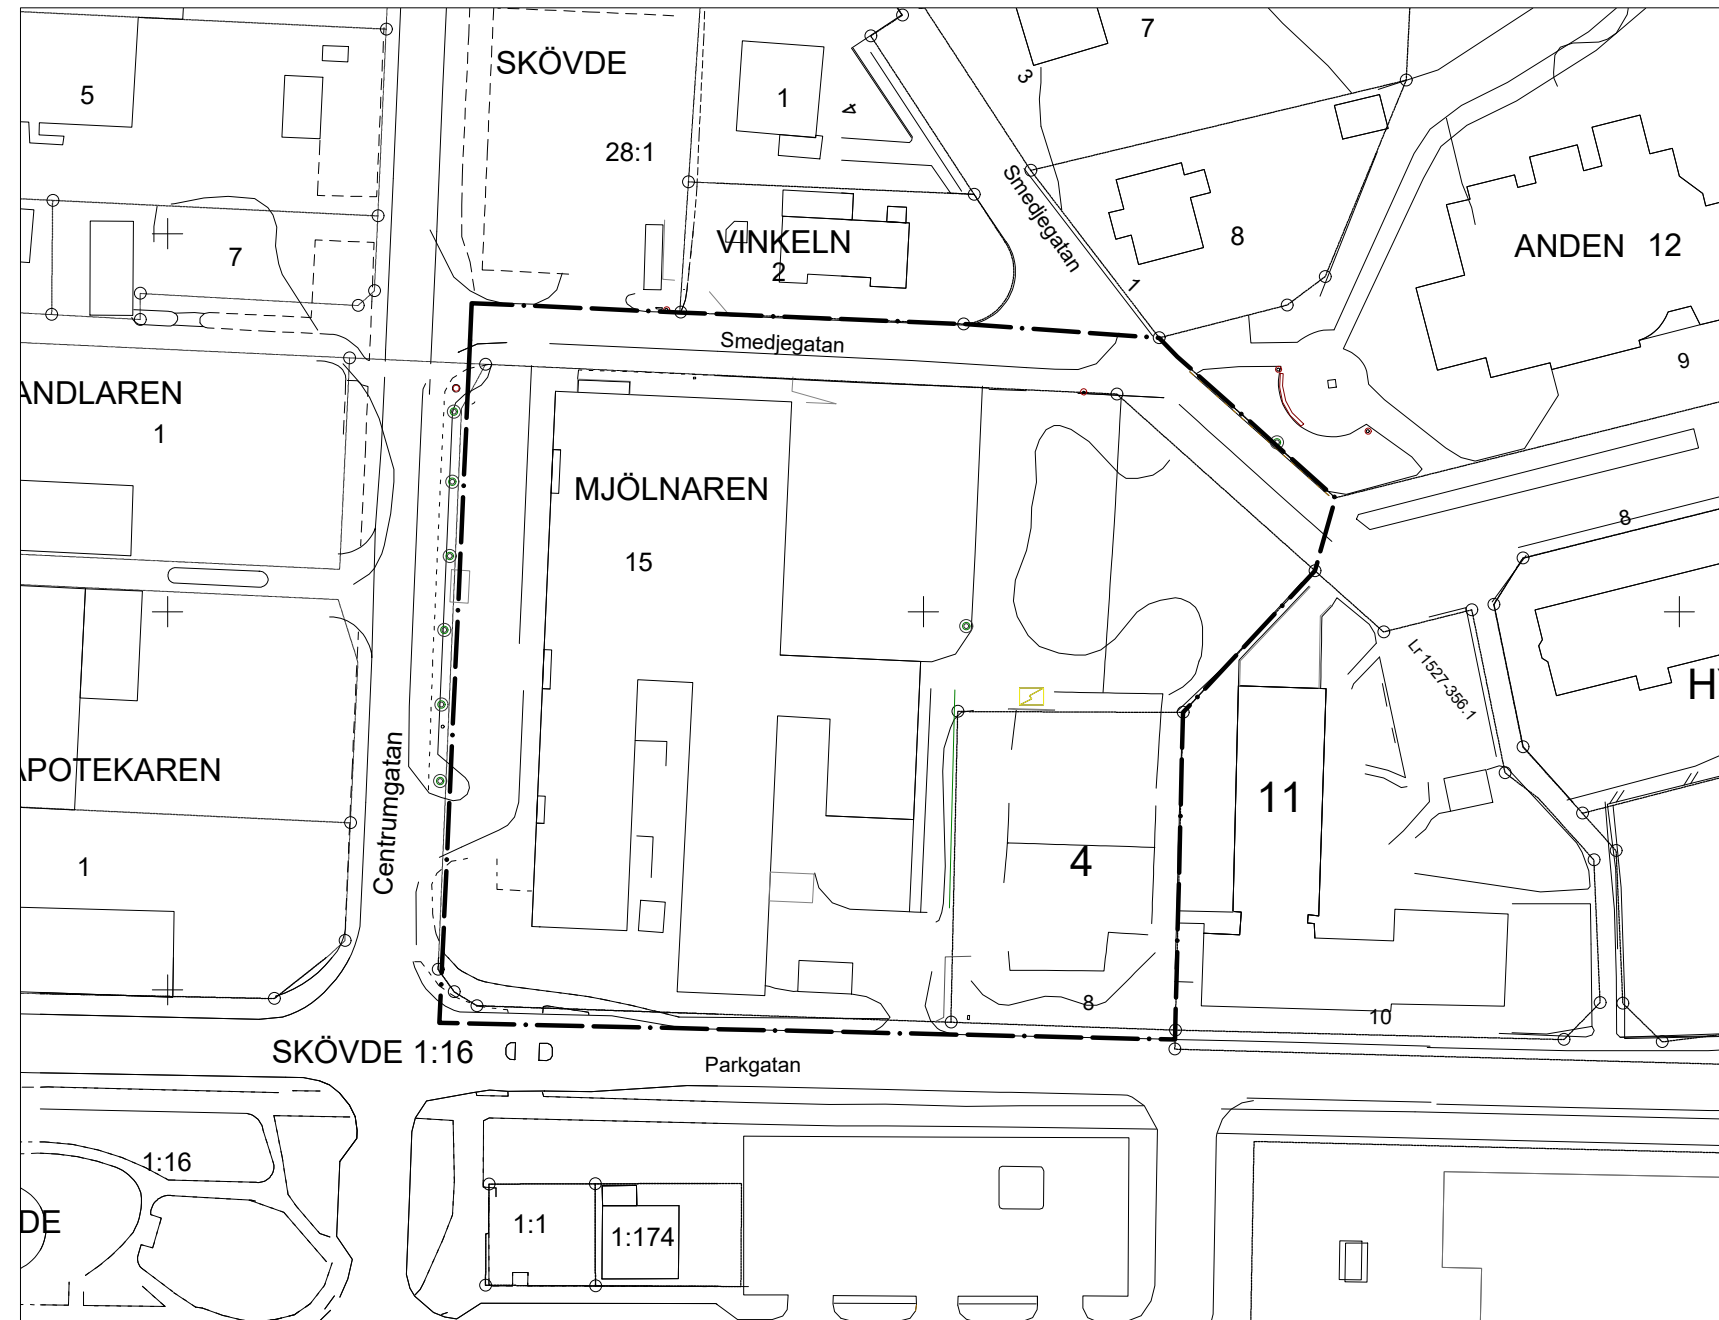

GRANSKNINGSHANDLING

Detaljplan för

Mjölaren 15 m.fl.

Vårgårda tätort och kommun

Upprättad 2022-03-08 av Shb Bygg & miljö	Godkänd av KS
Reviderad 2022-09-06 av Shb Bygg & miljö	Antagen av KF
Sabina Talavanic Arkitekt SAR/MSA	Stefan Olsson Arkitekt MSA
Laga Kraft	

Skala 1:500 (A1), 1:1000 (A3)
 0 m 25 m 50 m