

GRUNDKARTA


Vårgårda Hyvlaren 2-5

- 6435300
- BETECKNINGAR**
- Traktgräns
 - - - Fastighetsgräns
 - Körbana
 - Gångbana
 - Dagvattenledning
 - Spillvattenledning
 - - - vattenledning
 - HYVLAREN
 - 1:15 Registreringsnummer
 - Serv Servitut
 - 1074 Allmän höjdpunkt
 - + Koordinatkruss
 - ⊙ Träd
 - ⊙ Fornminne
 - ⊗ Bostadshus
 - ⊗ Skärmtak
 - ⊙ Belysningsstolpe
 - ⊙ Gränspunkt
 - Staket
 - Häck
 - Höjdkurvor

UPPLYSNINGAR

Fastighetsskiktets aktualitet: 2017-06-09
 Detaljskiktets aktualitet: 2017-06-09
 Skala 1:1000
 Koordinatsystem i plan: Sweref 99 13 30.
 Koordinatsystem i Höjd: RH2000
 Standard enligt HMK för innehåll: 2
 Standard enligt HMK för lägesnoggrannhet: 3

Upprättad av METRIA
 Ann-Marie Hauguth Mättningsingenjör

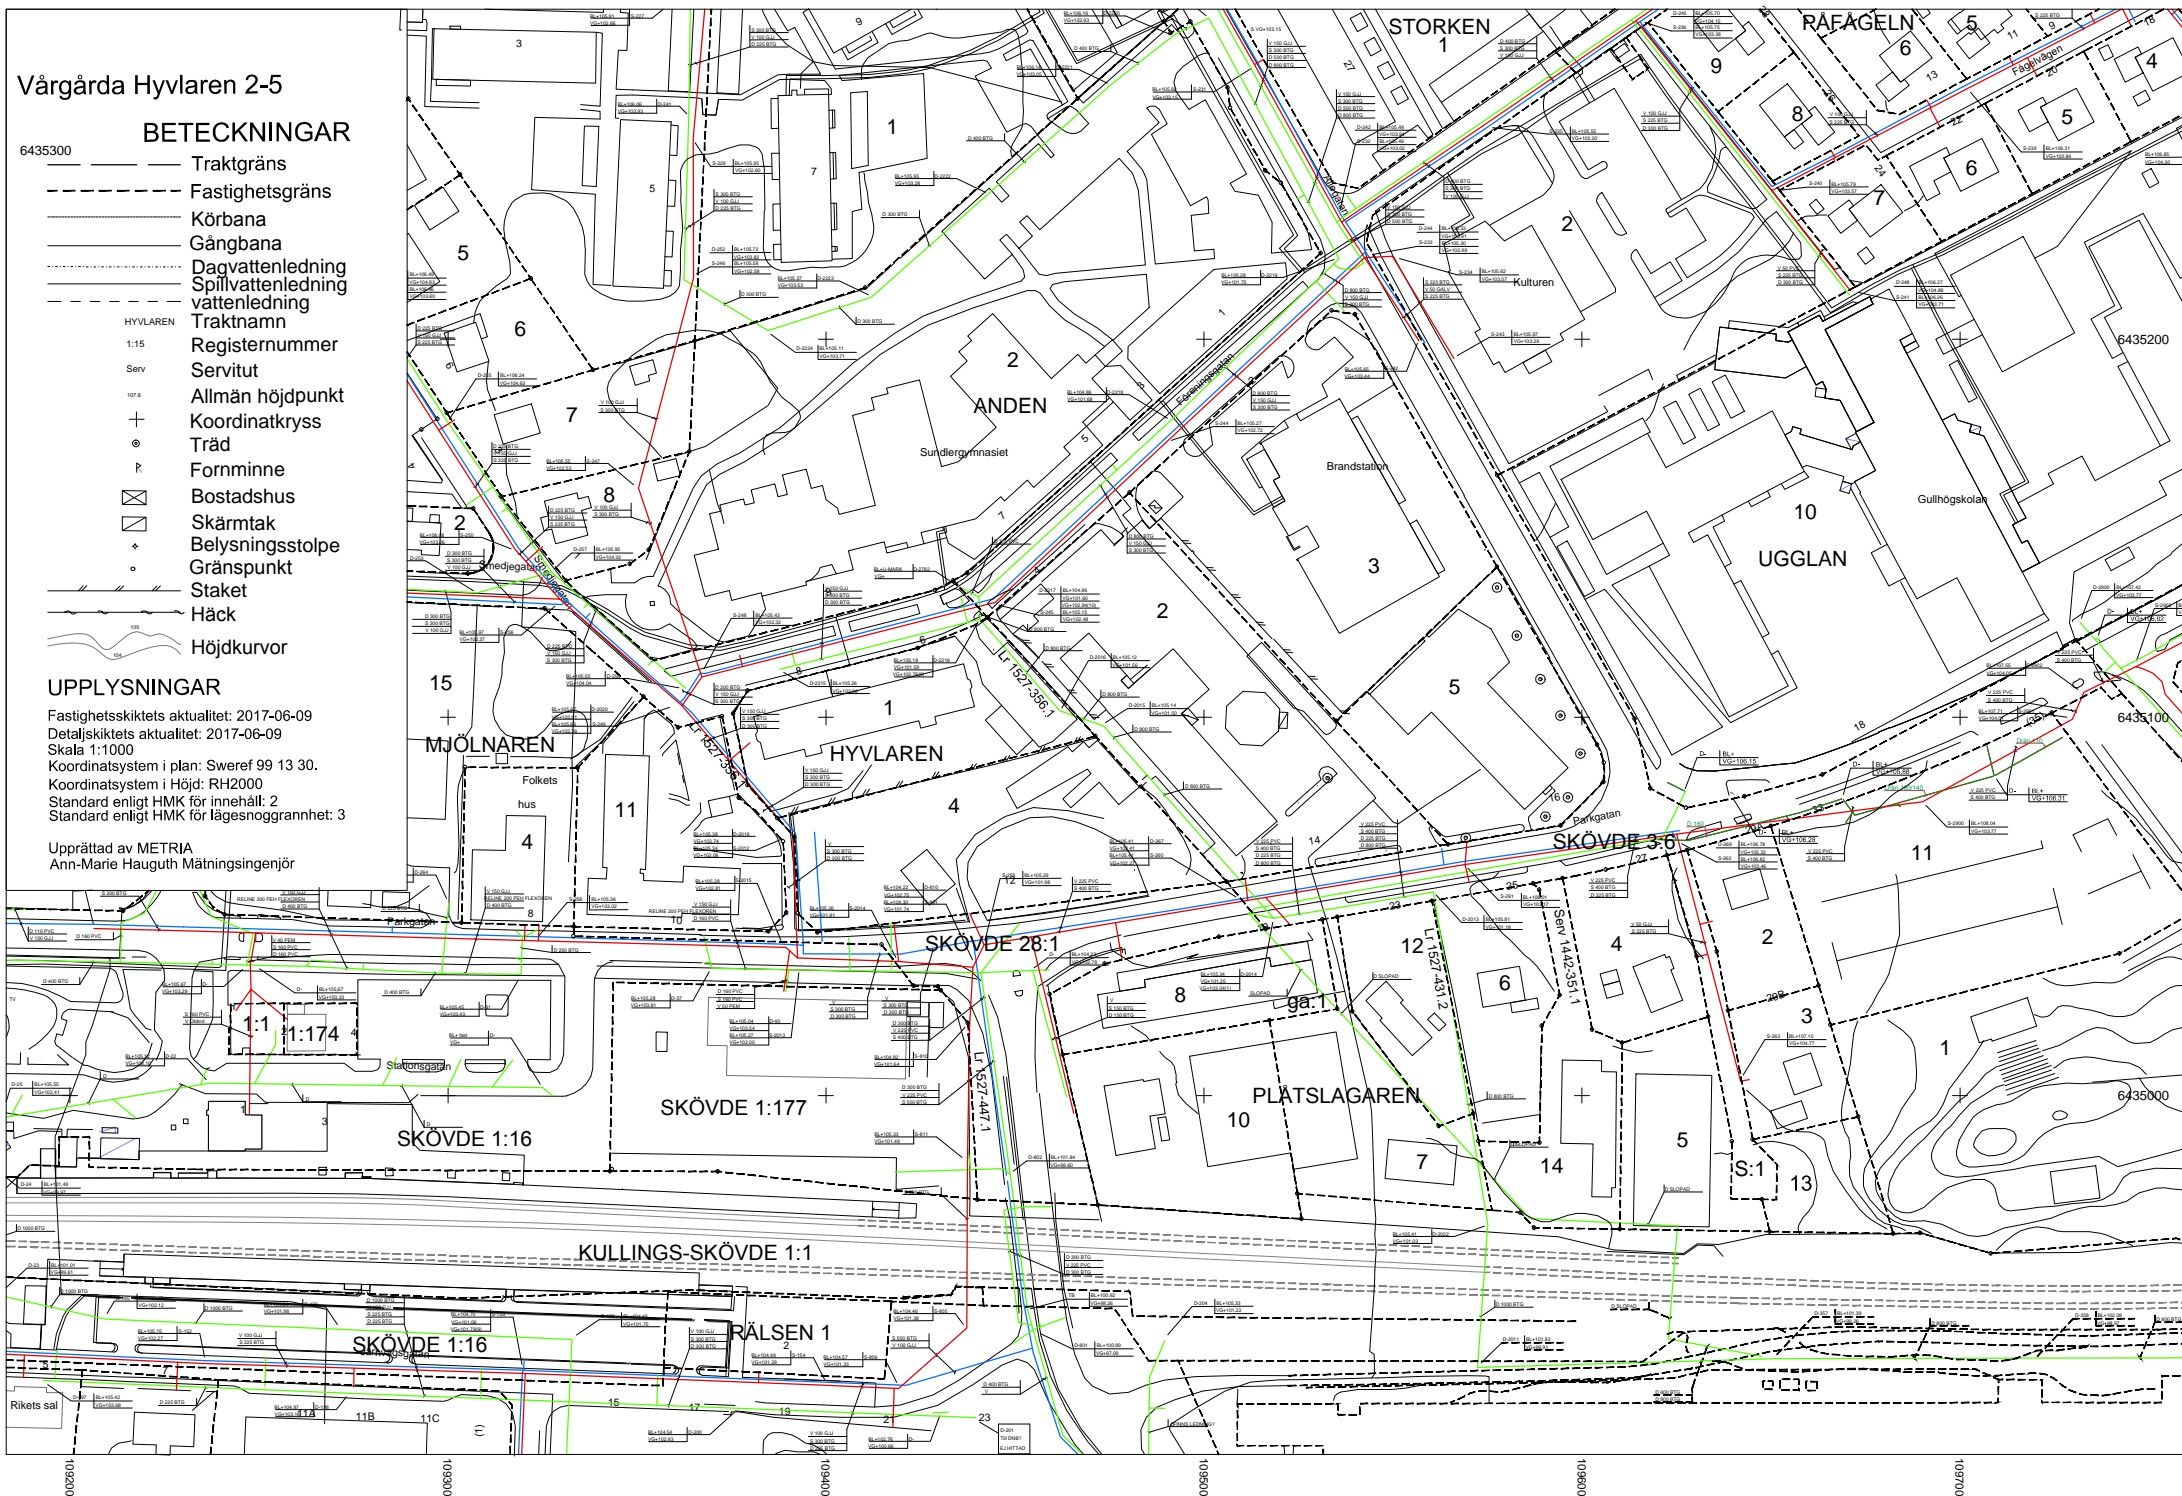

GRANSKNINGSHANDLING

Detaljplan för Hyvlaren 5 m.fl. Vårgårda tätort och kommun

Upprättad 2017-10-25 av Shb Bygg & miljö
 Reviderad 2018-03-06 av Shb Bygg & miljö

Sabina Talavanic Arkitekt SAR/MSA
 Stefan Olsson Arkitekt MSA

Godkänd av KS

Antagen av KF

Laga Kraft

Skala 1:1000 (A1), 1:2000 (A3)

0 m 50 m 100 m