


# GRUNDKARTA

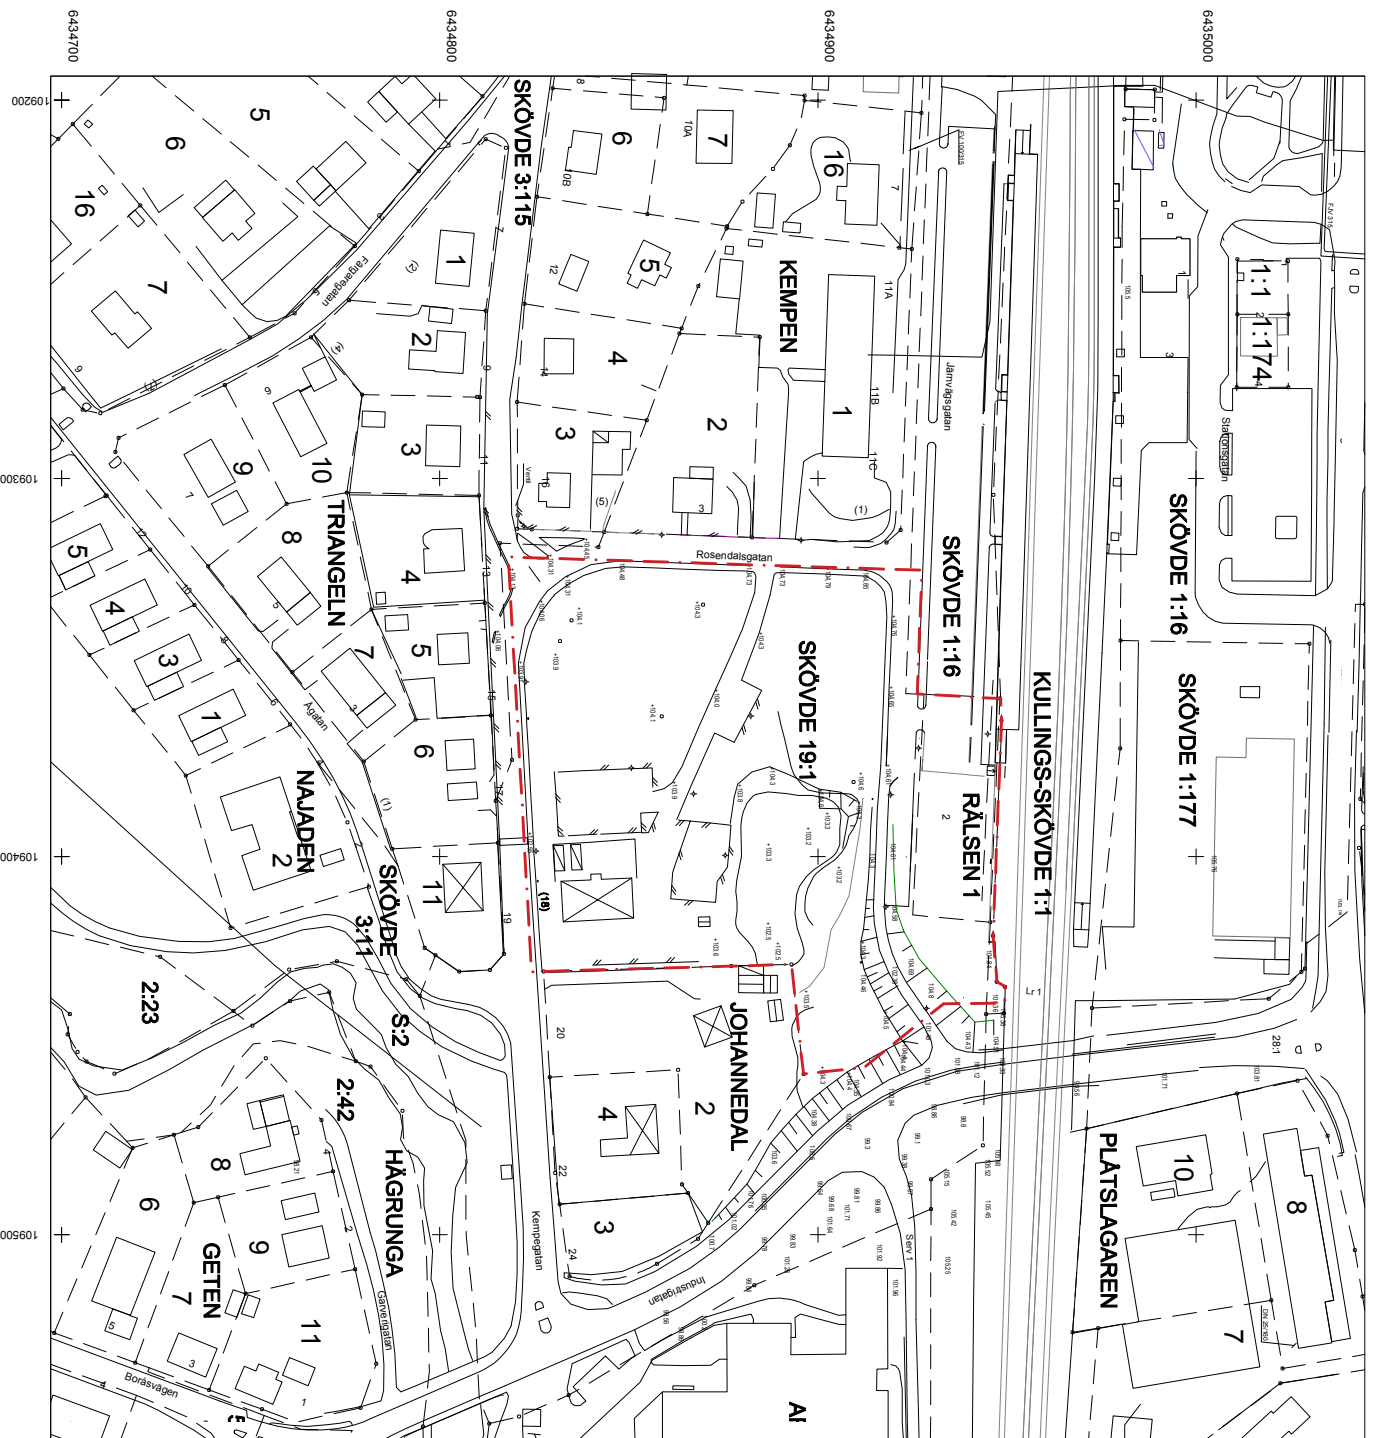

## BETECKNINGAR

- Traktgräns
- Fastighetsgräns
- Körbana
- Gångbana
- Traktgrän
- Registernummer
- Ledningsrätt
- Servitut Väg
- Allmän höjdpunkt
- Koordinatkräys
- Träd
- Forminne
- Bostadshus
- Skärmtak
- Belysningsstolpe
- Gränspunkt
- Staket
- Häck
- Höjdkurvor

## UPPLYSNINGAR

Fasighetsskiktets aktualitet: 2016-11-30  
 Detaljskiktets aktualitet: 2016-11-30  
 Skala 1:1000  
 Koordinatssystem i plan: Sverets 99 13 30.  
 Koordinatssystem i höjd: RH2000  
 Standard enligt HMK för innehåll: 2  
 Standard enligt HMK för lägsnoggrannhet: 3  
 Upprättad av METRIA  
 Ann-Marie Haugruth Mättningsingenjör

## LAGA KRAFTHANDLING

### Detaljplan för Johannedal

### Värgårda tätort och kommun

Sabina Talavonic      Stefan Olsson  
 Arkitekt SAR/MSA      Arkitekt MSA

Skala 1:1000 (A2), 1:2000 (A4)  
 0 m      50 m      100 m

Godkänd av KS	2018-12-19
Antagen av KF	2019-01-16
Laga Kraft	2019-04-24