


GRUNDKARTA

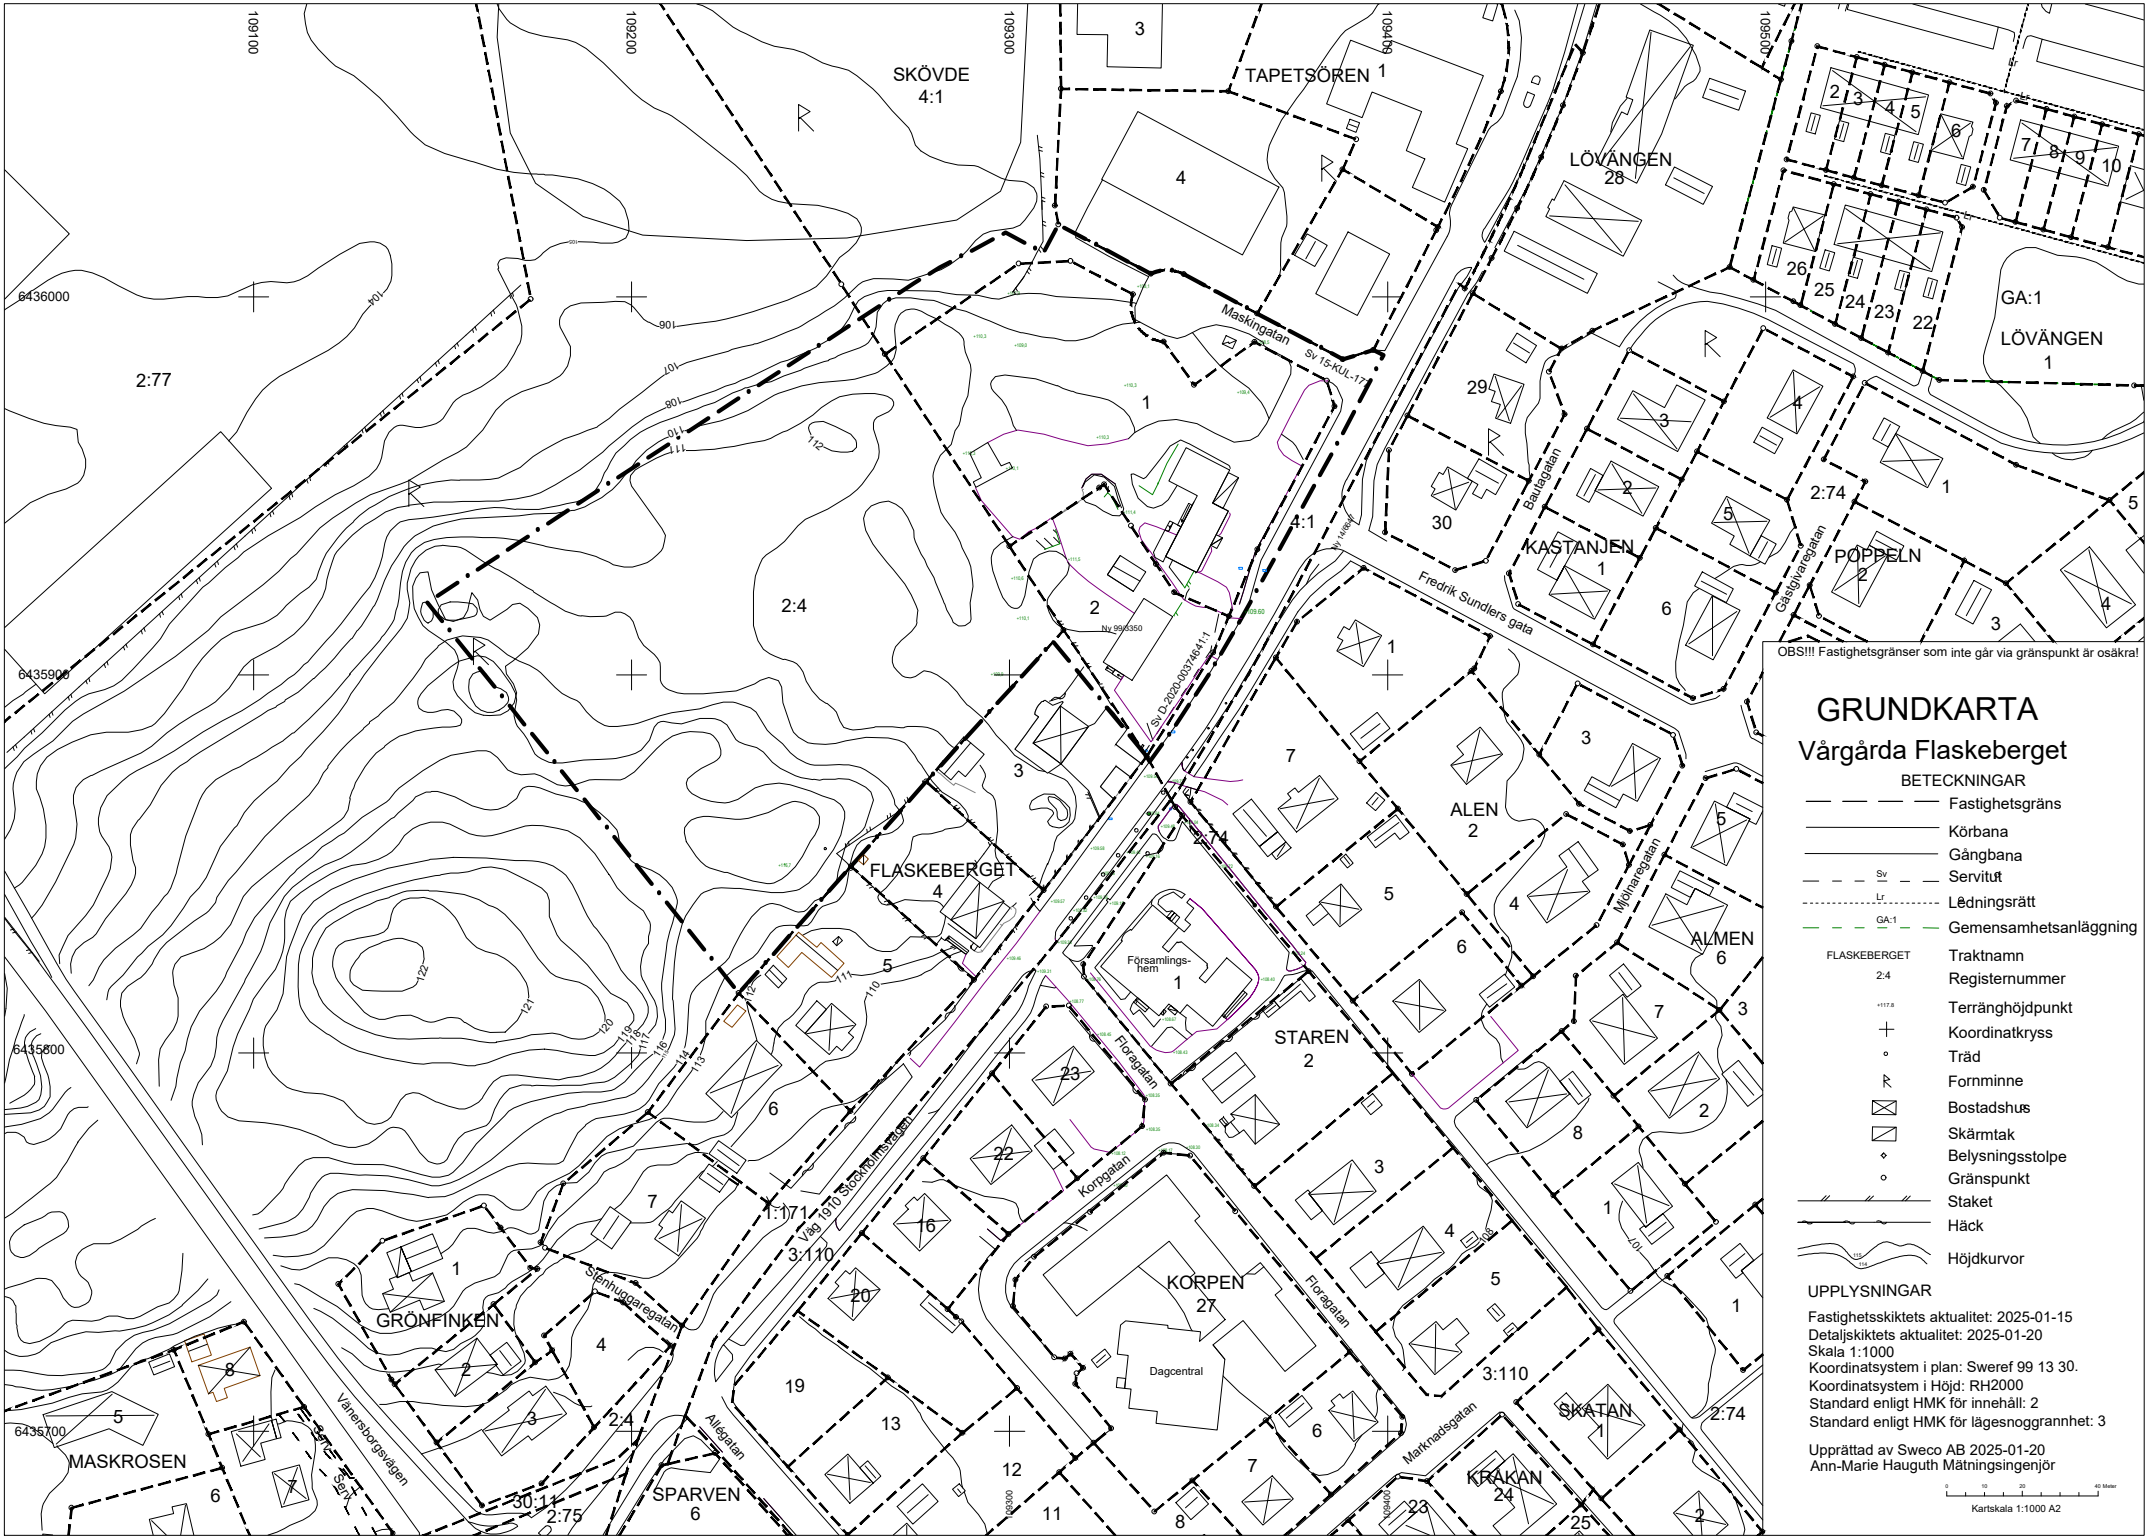

LAGA KRAFTHANDLING
Detaljplan för
Flaskeberget
Vårgårda tätort och kommun

Sabina Talavanic
Arkitekt SAR/MSA

Stefan Olsson
Arkitekt MSA

Godkänd av KS
2025-02-26
Antagen av KF
2025-03-12
Laga Kraft
2025-04-08

Skala 1:1000 (A1), 1:2000 (A3)
0 m 50 m 100 m