


GRUNDKARTA

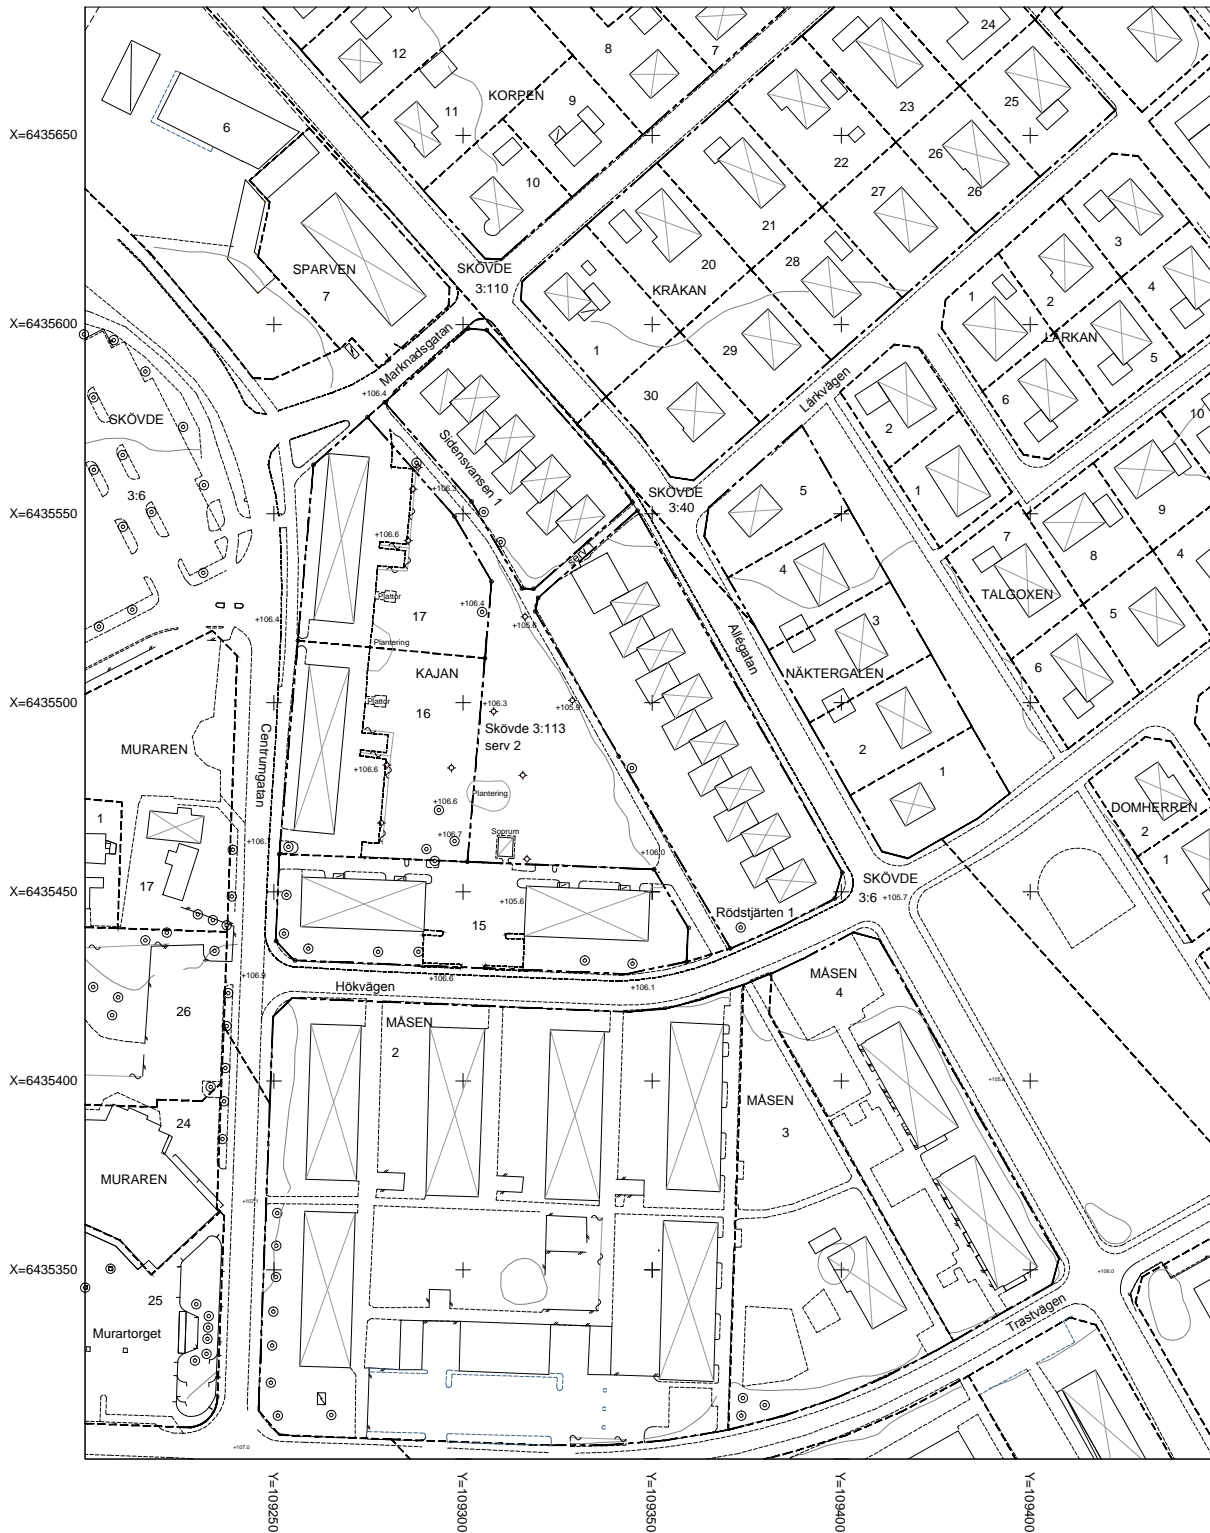

GRUNDKARTA

Vårgårda Kajan 15-17
Sidensvansen 1
Rödstjärten 1
Skövde 3:113

BETECKNINGAR

- Traktgräns/Kvartertraktgräns
- Fastighetsgräns
- Väg och körbana
- Gång- och cykelbana mm

- KAJAN Traktnamn/Kvarterstraktnamn
- 3:113 Registernummer
- serv 1 Servitut ledning mellan Sidensvansen och Rödstjärten
- serv 2 Servitut Lekplats på Skövde 3:113 för Kajan 15
- + Allmän höjdpunkt
- × Koordinatkruss

- Träd
- Planteringsyta
- ⊠ Bostadshus
- ⊞ Skärmtak
- Belysningsstolpe
- Gränspunkt
- Staket
- Häck
- Höjdkurvor

UPPLYSNINGAR

Fastighetsskiktets aktualitet: 2014-05-05
Detaljskiktets aktualitet: 2014-05-05
Skala 1:1000
Koordinatsystem i plan: Sweref 99 13 30
I höjd: RH 2000
Standard enligt HMK för innehåll: 2
Standard enligt HMK för lägesnoggrannhet: 3
Upprättad av METRIA
Ann-Marie Haugth Mätningingenjör

Detaljplan för kv. Sidensvansen m.fl. Vårgårda tätort och kommun

Upprättad 2014-12-10 av Shb Bygg & miljö

Sabina Talavanic Stefan Olsson
Arkitekt SAR/MSA Arkitekt MSA

Skala 1:1000 (A2), 1:2000 (A4)
0 m 50 m 100 m

Godkänd av KS
Antagen av KF
Laga Kraft

