


GRUNDKARTA

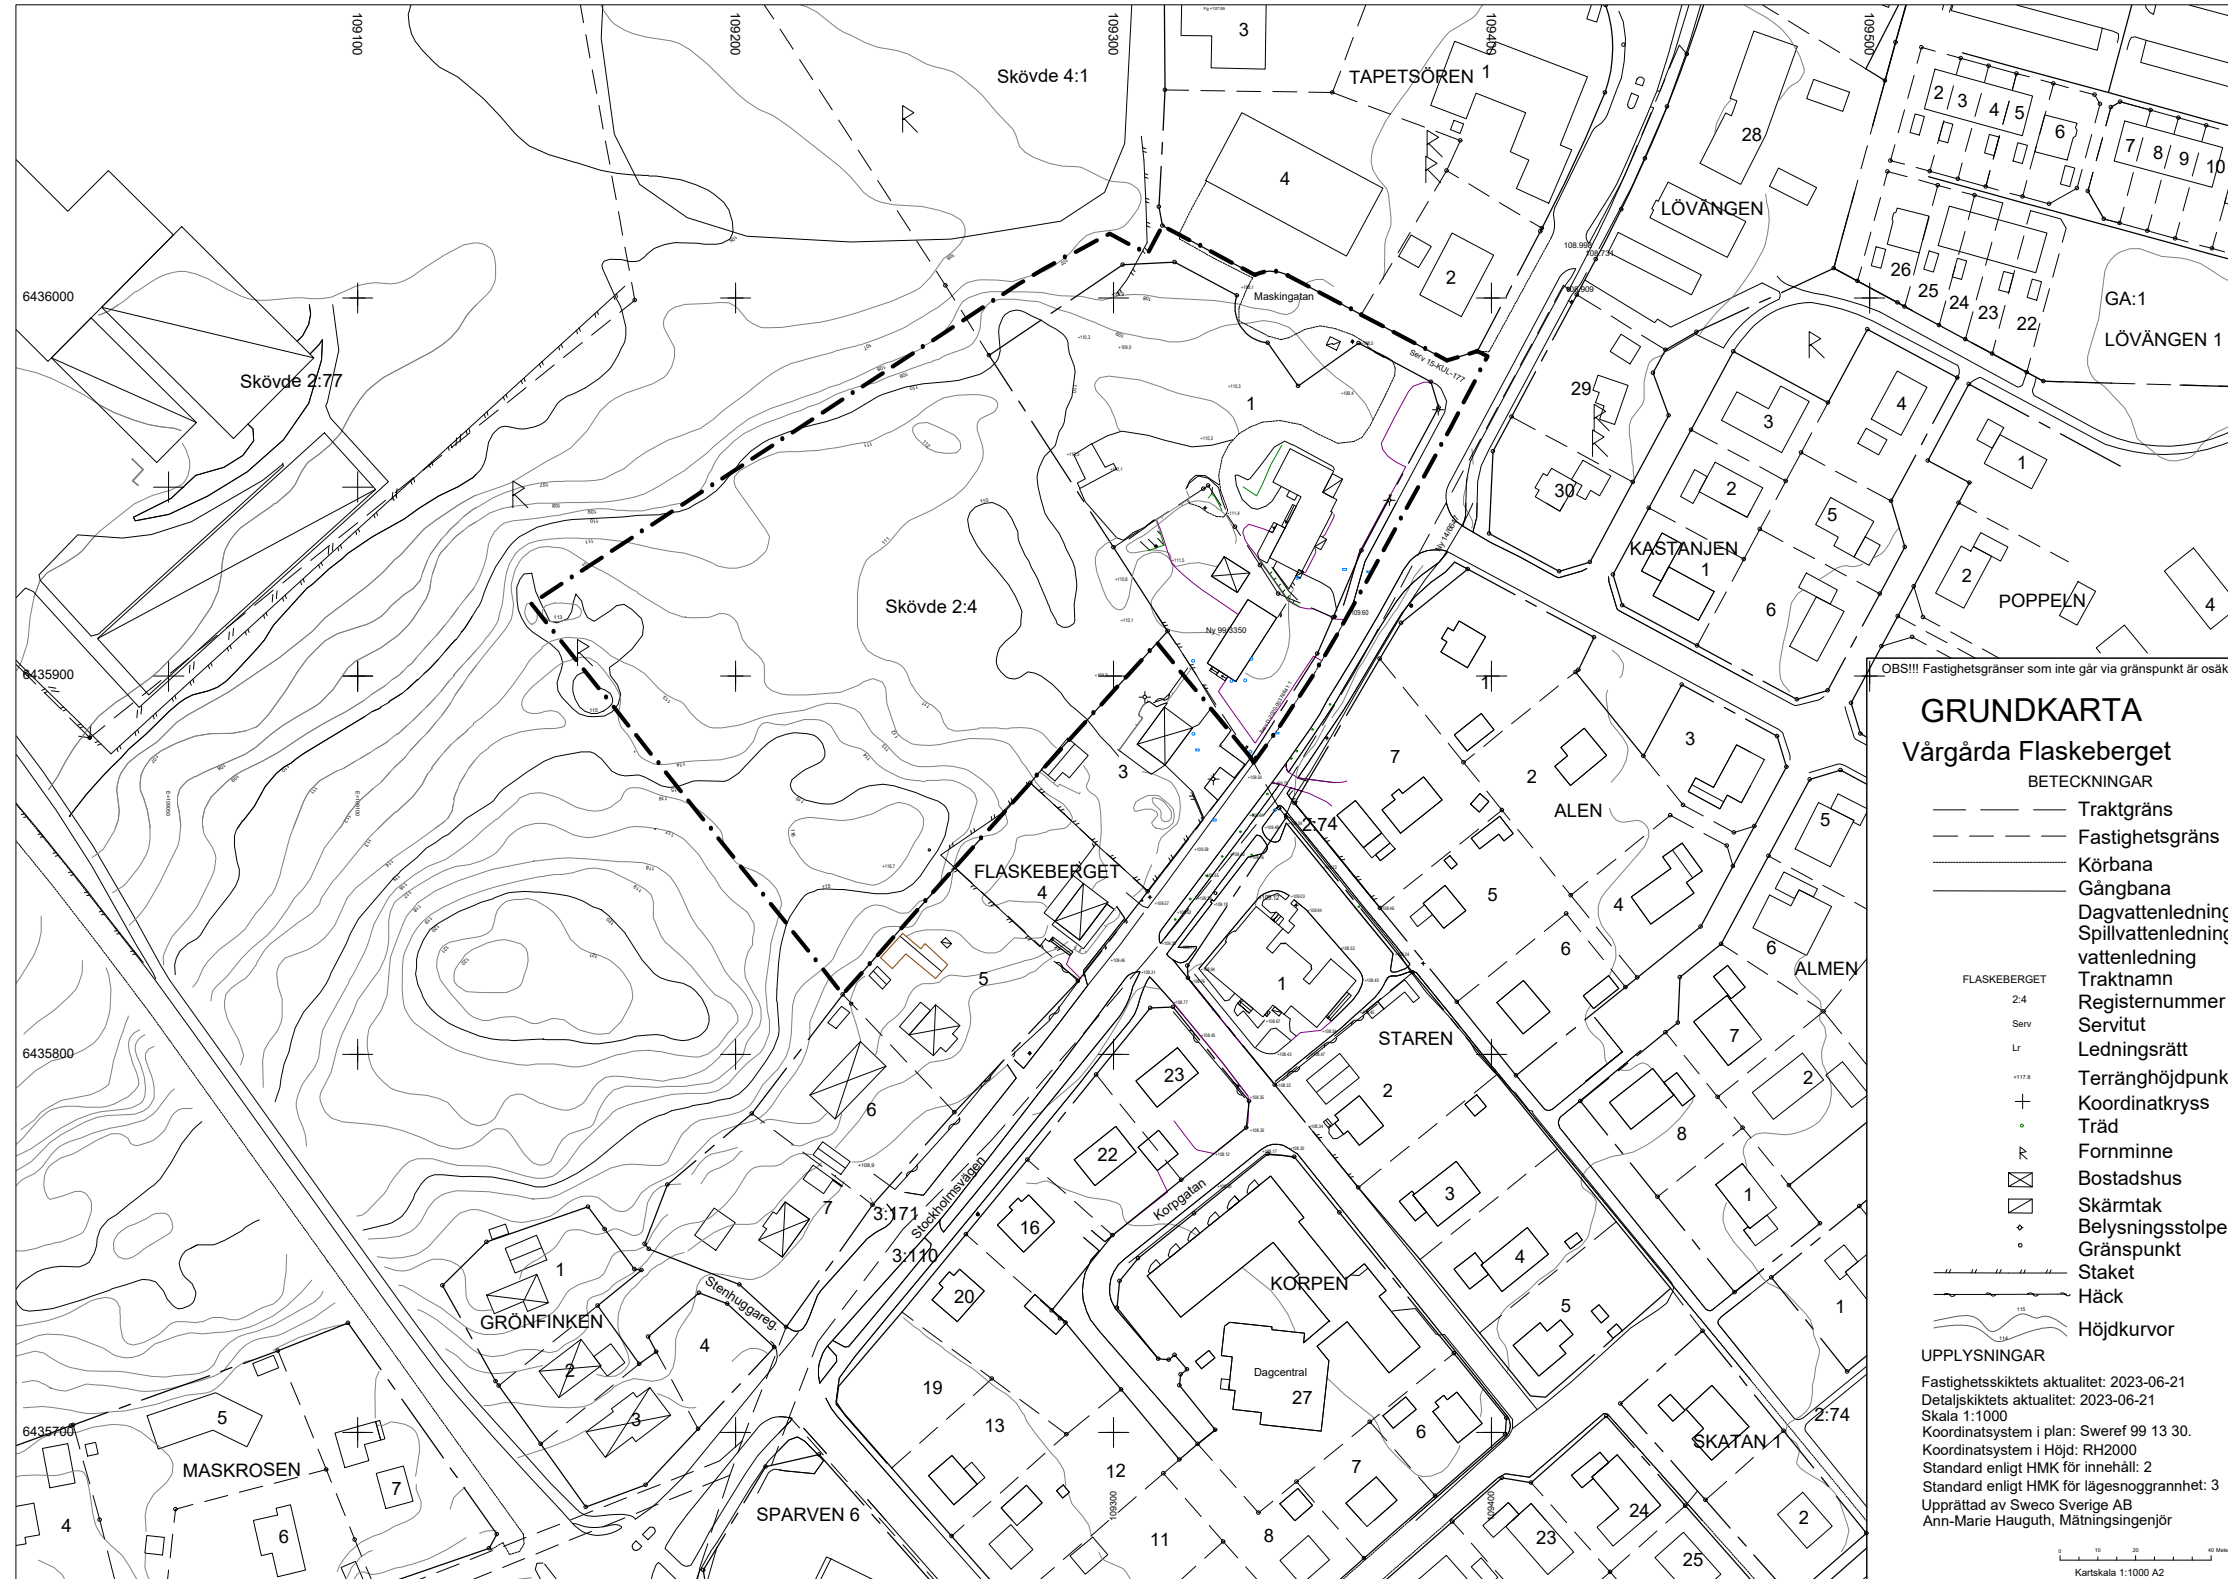

GRANSKNINGSHANDLING

Detaljplan för Flåskeberget

Vårgårda tätort och kommun

Upprättad 2021-11-05 av Shb Bygg & miljö
 Reviderad 2024-05-14 av Shb Bygg & miljö

Godkänd av KS
 Antagen av KF
 Laga Kraft

Sabina Talavanic Stefan Olsson
 Arkitekt SAR/MSA Arkitekt MSA

Skala 1:1000 (A1), 1:2000 (A3)
 0 m 50 m 100 m