


Alternativ 1

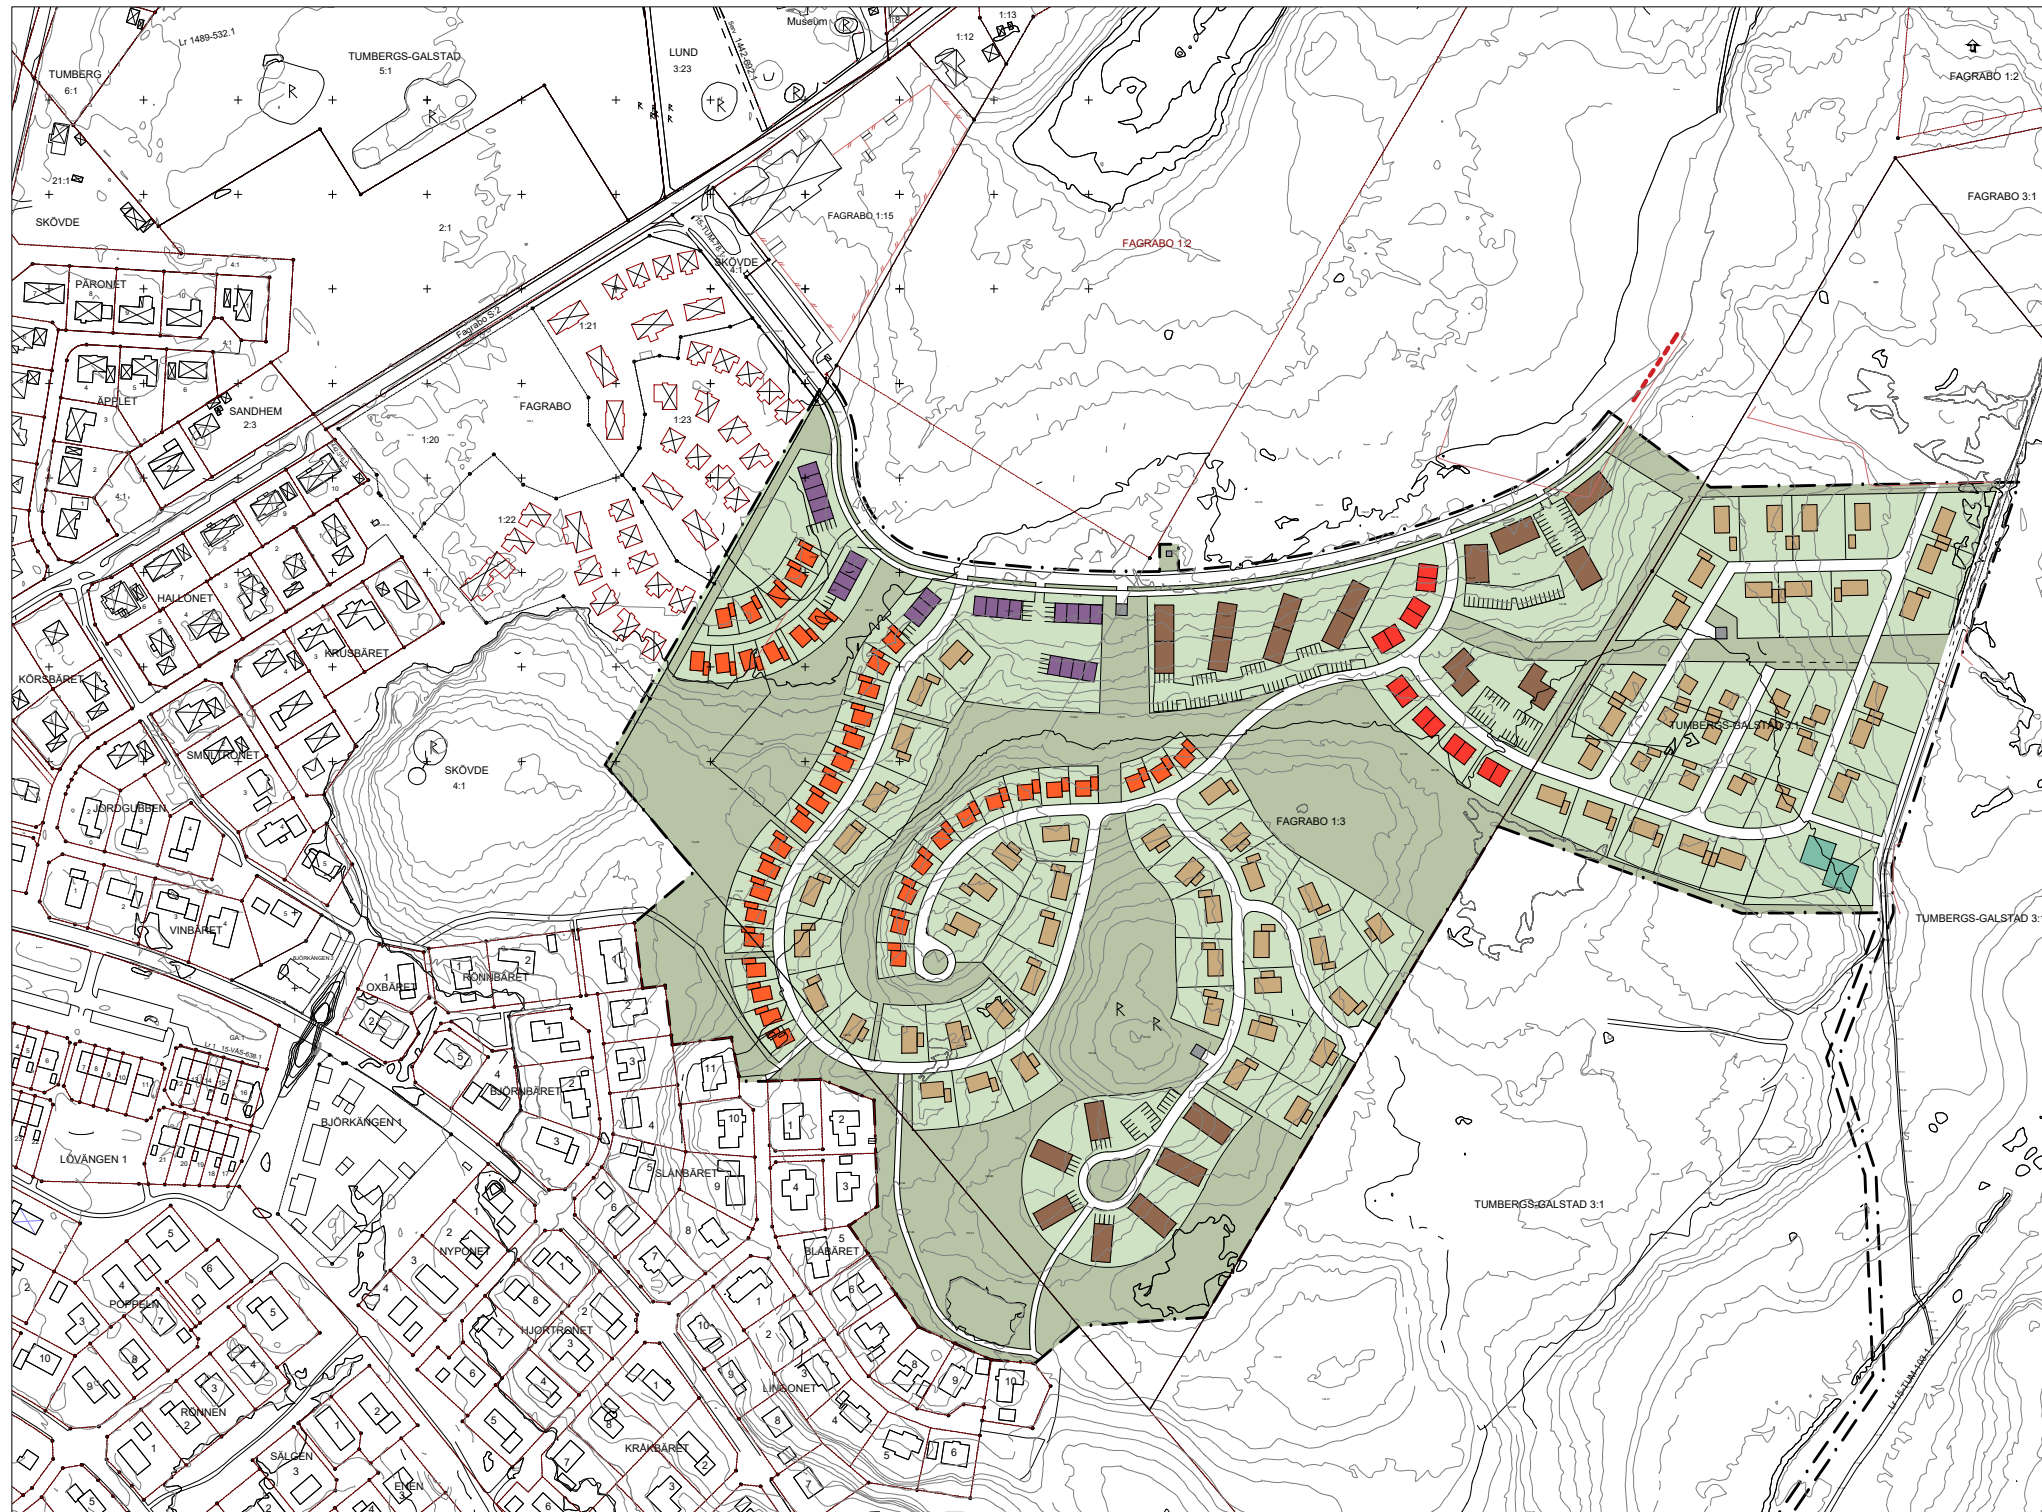

Hustyp (antal bostäder)

- Friliggande villor (75)
- Gruppbyggda småhus (42)
- Parhus (14)
- Radhus (24)
- Flerbostadshus (143)

Totalt antal bostäder: 298

GRANSKNINGSHANDLING Detaljplan för Fagrabo väst Vårgårda tätort och kommun

Upprättad 2022-11-11 av Shb Bygg & miljö
 Reviderad 2024-04-02 av Shb Bygg & miljö

Sabina Talavanic Stefan Olsson
 Arkitekt SAR/MSA Arkitekt MSA

Godkänd av KS

Antagen av KF

Laga Kraft

Skala 1:2000 (A1), 1:4000 (A3)
 0 m 50 m 100 m

