


# Alternativ 2

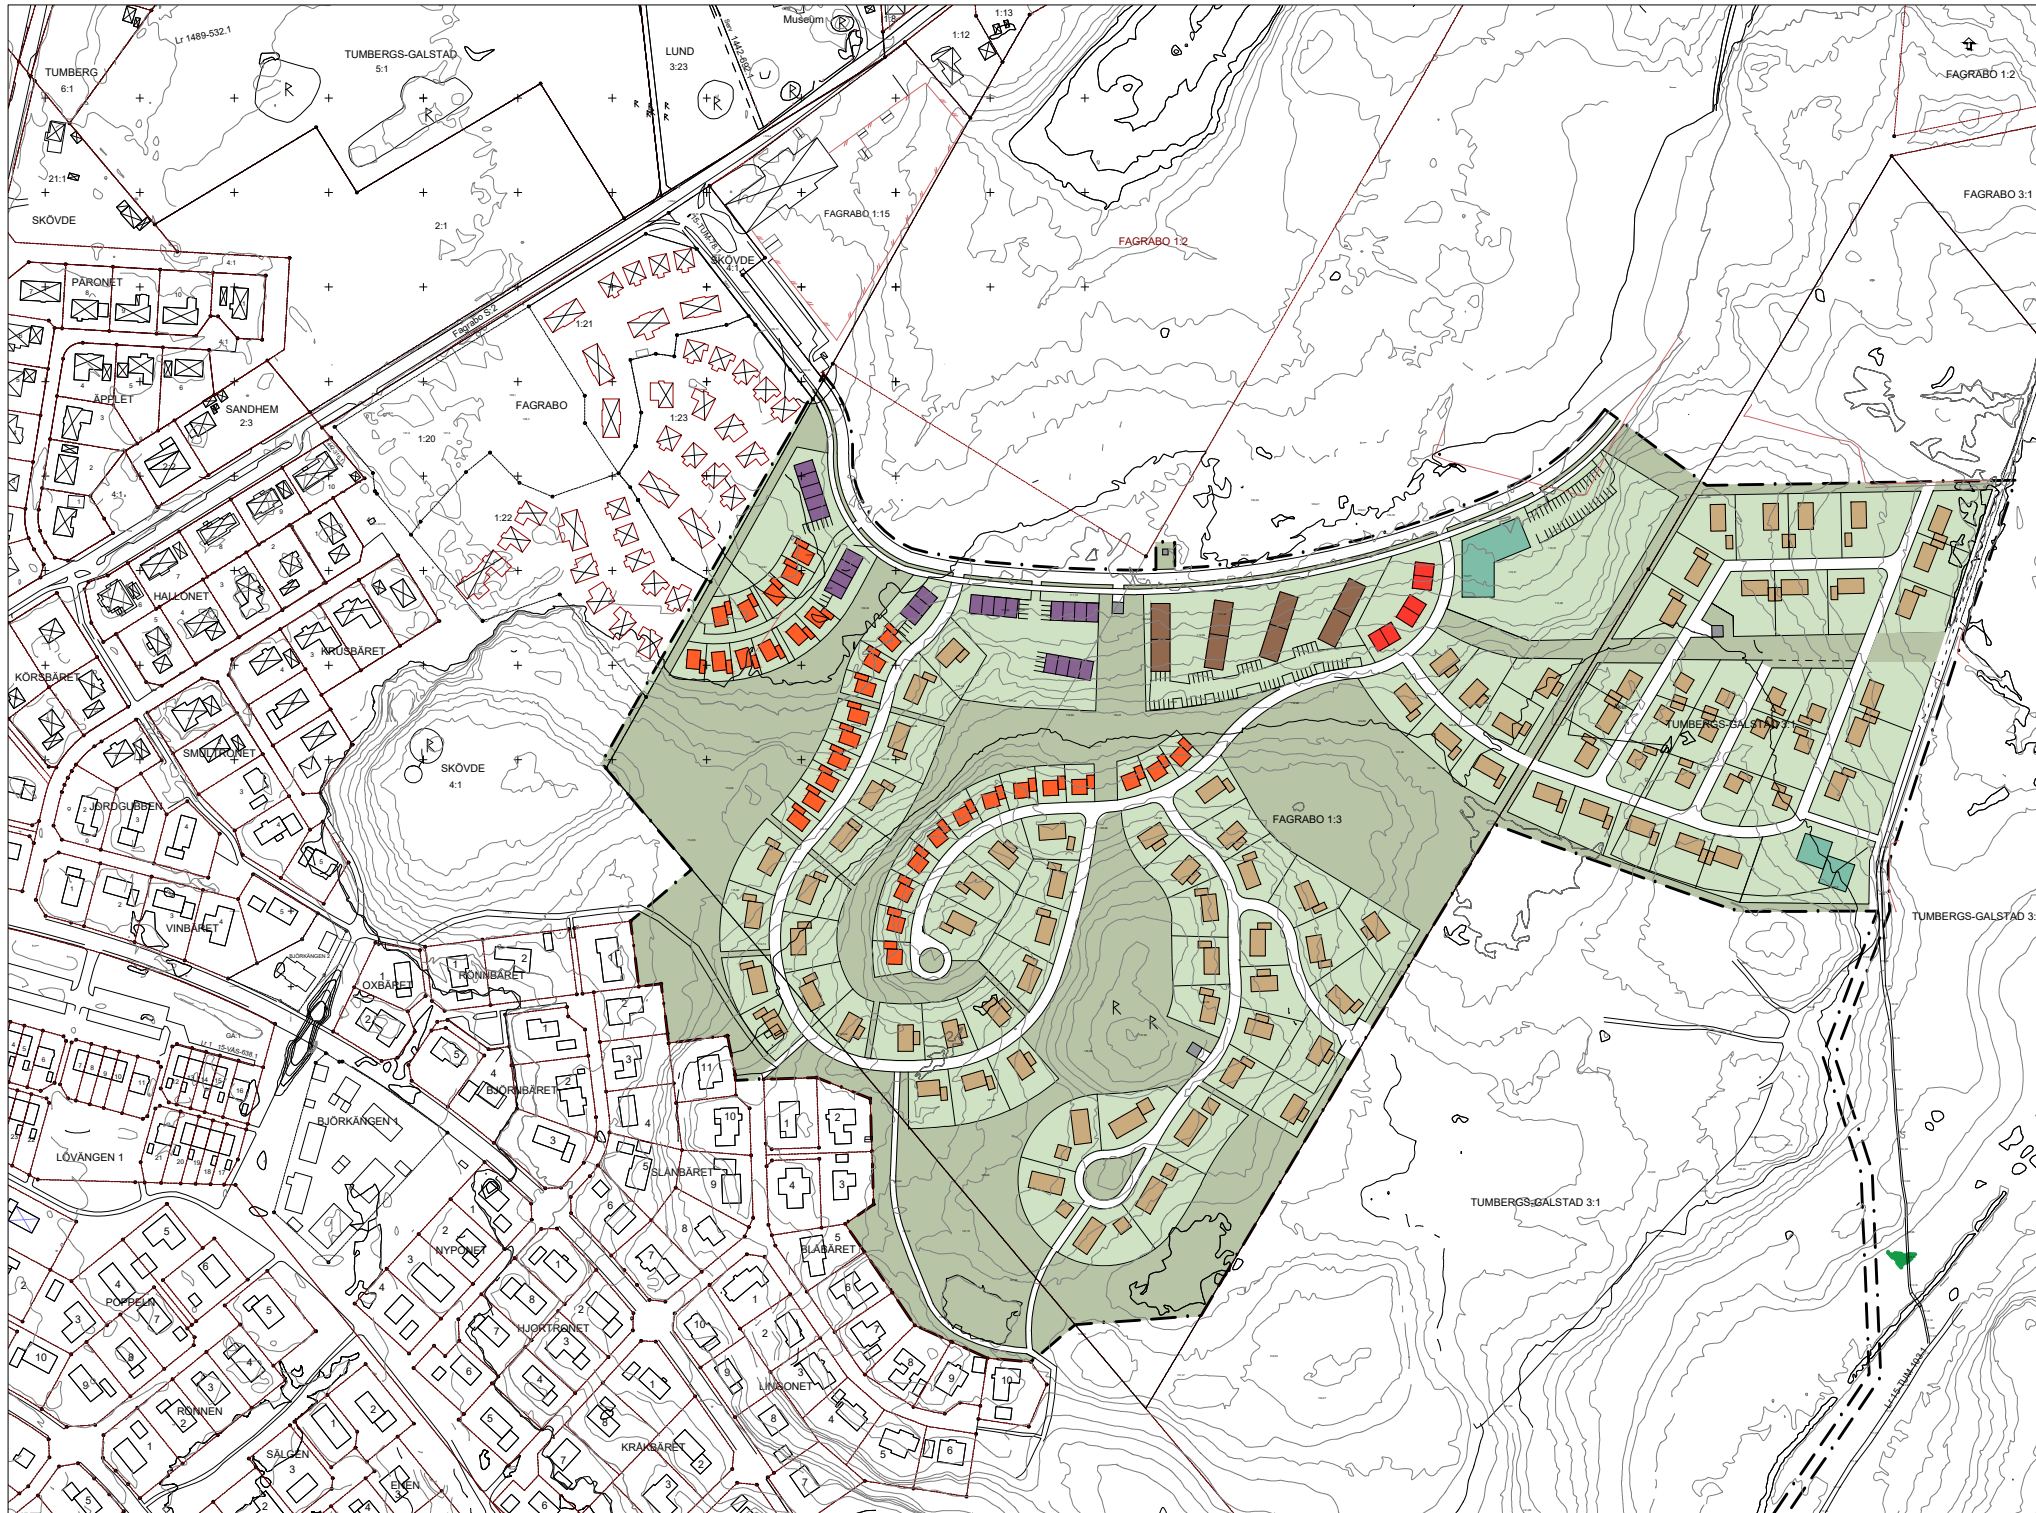

Hustyp (antal bostäder)

- Friliggande villor (92)
- Gruppbyggda småhus (33)
- Parhus (6)
- Radhus (24)
- Flerbostadshus (48)

**Totalt antal bostäder: 203**

## GRANSKNINGSHANDLING Detaljplan för Fagrabo väst Vårgårda tätort och kommun

Upprättad 2022-11-11 av Shb Bygg & miljö Godkänd av KS

Reviderad 2024- av Shb Bygg & miljö Antagen av KF

Sabina Talavanic Stefan Olsson  
 Arkitekt SAR/MSA Arkitekt MSA  
 Laga Kraft

Skala 1:2000 (A1), 1:4000 (A3)  
 0 m 50 m 100 m