



KOORDINATSYSTEM I PLAN: SWREF 99 13 30
 KOORDINATSYSTEM I HÖJD: RH 2000

TECKENFÖRKLARING

- PLANMÄRÄDESGRÄNS
- BEF. DAGVATTENLEDNING PRIVAT
- BEF. DAGVATTENLEDNING
- BEF. DAGVATTENBRUNN
- ~ FLÖDESRIKTNING YT/DAGVATTEN
- █ AVRINNINGSGRÄNS SÖDRA DIKET/KYLLINGSÅN
- █ AVRINNINGSGRÄNS NÖRRA DIKET/TOPPEBÄCKEN
- █ DIFFUS AVRINNING MOT BEF. LEDNINGSNÄT
- BEF. LÄGZON/LÄGSTRÄK
- BEF. BÄCK/DIKE

GRANSKNINGSHANDLING

BET	ANDRINGSÄNDRING AV SEER	DATUM	SIGN
DAGVATTENUTREDNING			
FAGRABO VÄST Vårgårda kommun			
WSP SAMHÄLLSBYGGNAD BOX 10023 402 51 GÖTEBORG 010-722 50 00 www.wsp.com			
UPPRAG NR 10314 534		RITAD/KONSTRUERAD AV P NORBERG	HANDLAGARE P NORBERG
DATUM 2021-05-03		ANSVARIG ROBERT OLSSON	
BEFINTLIG SITUATION			
AVRINNINGSGRÄNS			
BEFINTLIGT DAGVATTENNÄT			
SKALA 1:1500	NUMMER BILAGA 1	BET	

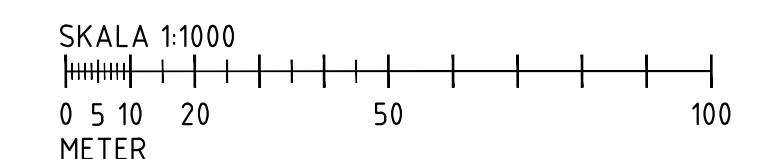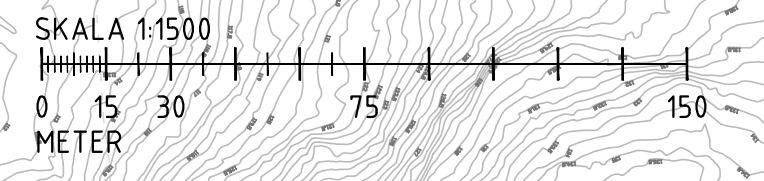

H:\KORREKTUR\2021\Fagrabo - dagvattenutredning\10314 534\Bilaga 1.dwg 2021-05-03 11:39:51 AV ANVÄNDARE: SP186166