




# GRUNDKARTA

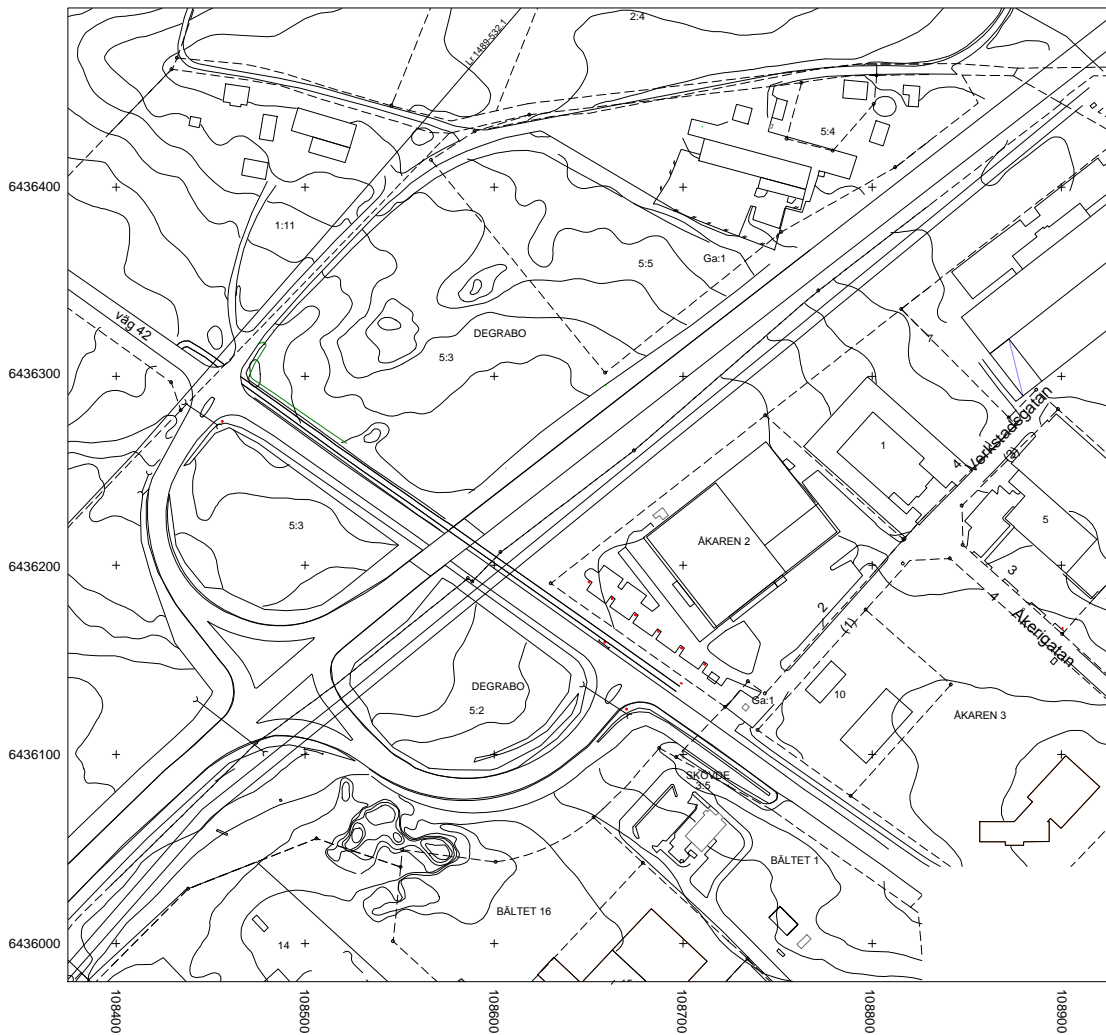


DEL 1

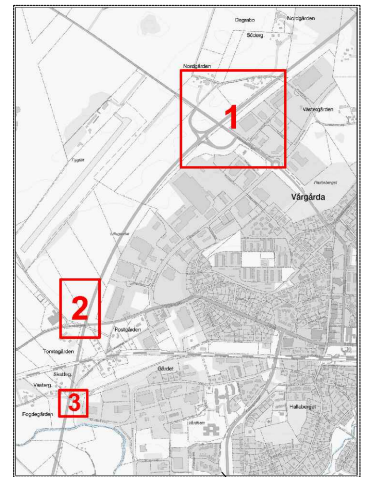

Orienteringskarta del 1 - 3

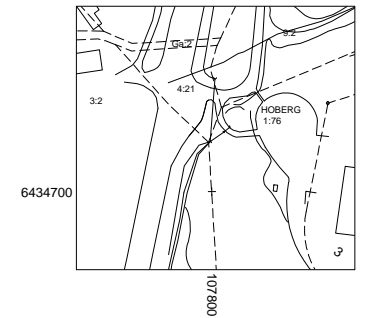

DEL 3

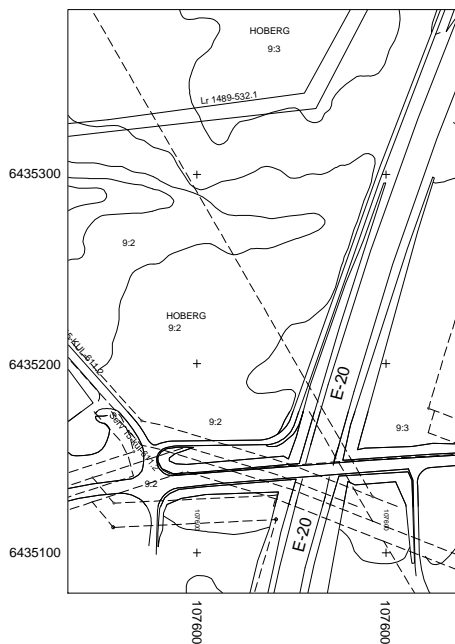

DEL 2

## BETECKNINGAR

- Traktgräns
- - - Fastighetsgräns
- Körbana
- Gångbana
- DEGRABO
- 5:2 Traktnamn
- Serv Registreringsnummer
- 1024 Servitut
- + Allmän höjdpunkt
- + Koordinatryss
- Träd
- Fornminne
- ⊠ Bostadshus
- ⊠ Skärmtak
- Belysningsstolpe
- Gränspunkt
- Staket
- Häck
- Höjdkurvor

## UPPLYSNINGAR

Fastighetsskiktets aktualitet: 2017-05-29  
 Detaljskiktets aktualitet: 2017-05-29  
 Koordinatsystem i plan: Sweref 99 13 30.  
 Koordinatsystem i Höjd: RH2000  
 Standard enligt HMK för innehåll: 2  
 Standard enligt HMK för lägesnoggrannhet: 3

Upprättad av METRIA  
 Ann-Marie Hauguth Mättningsingenjör

# SAMRÅDSHANDLING

## Detaljplan för

### E20 förbi Vårgårda

### Vårgårda tätort och kommun

Upprättad 2017-08-30 av Shb Bygg & miljö

Godkänd av KS

Sabina Talavanic Arkitekt SAR/MSA  
 Stefan Olsson Arkitekt MSA

Antagen av KF

Laga Kraft

Skala 1:2000 (A2), 1:4000 (A4)

0 m 100 m 200 m