


GRUNDKARTA

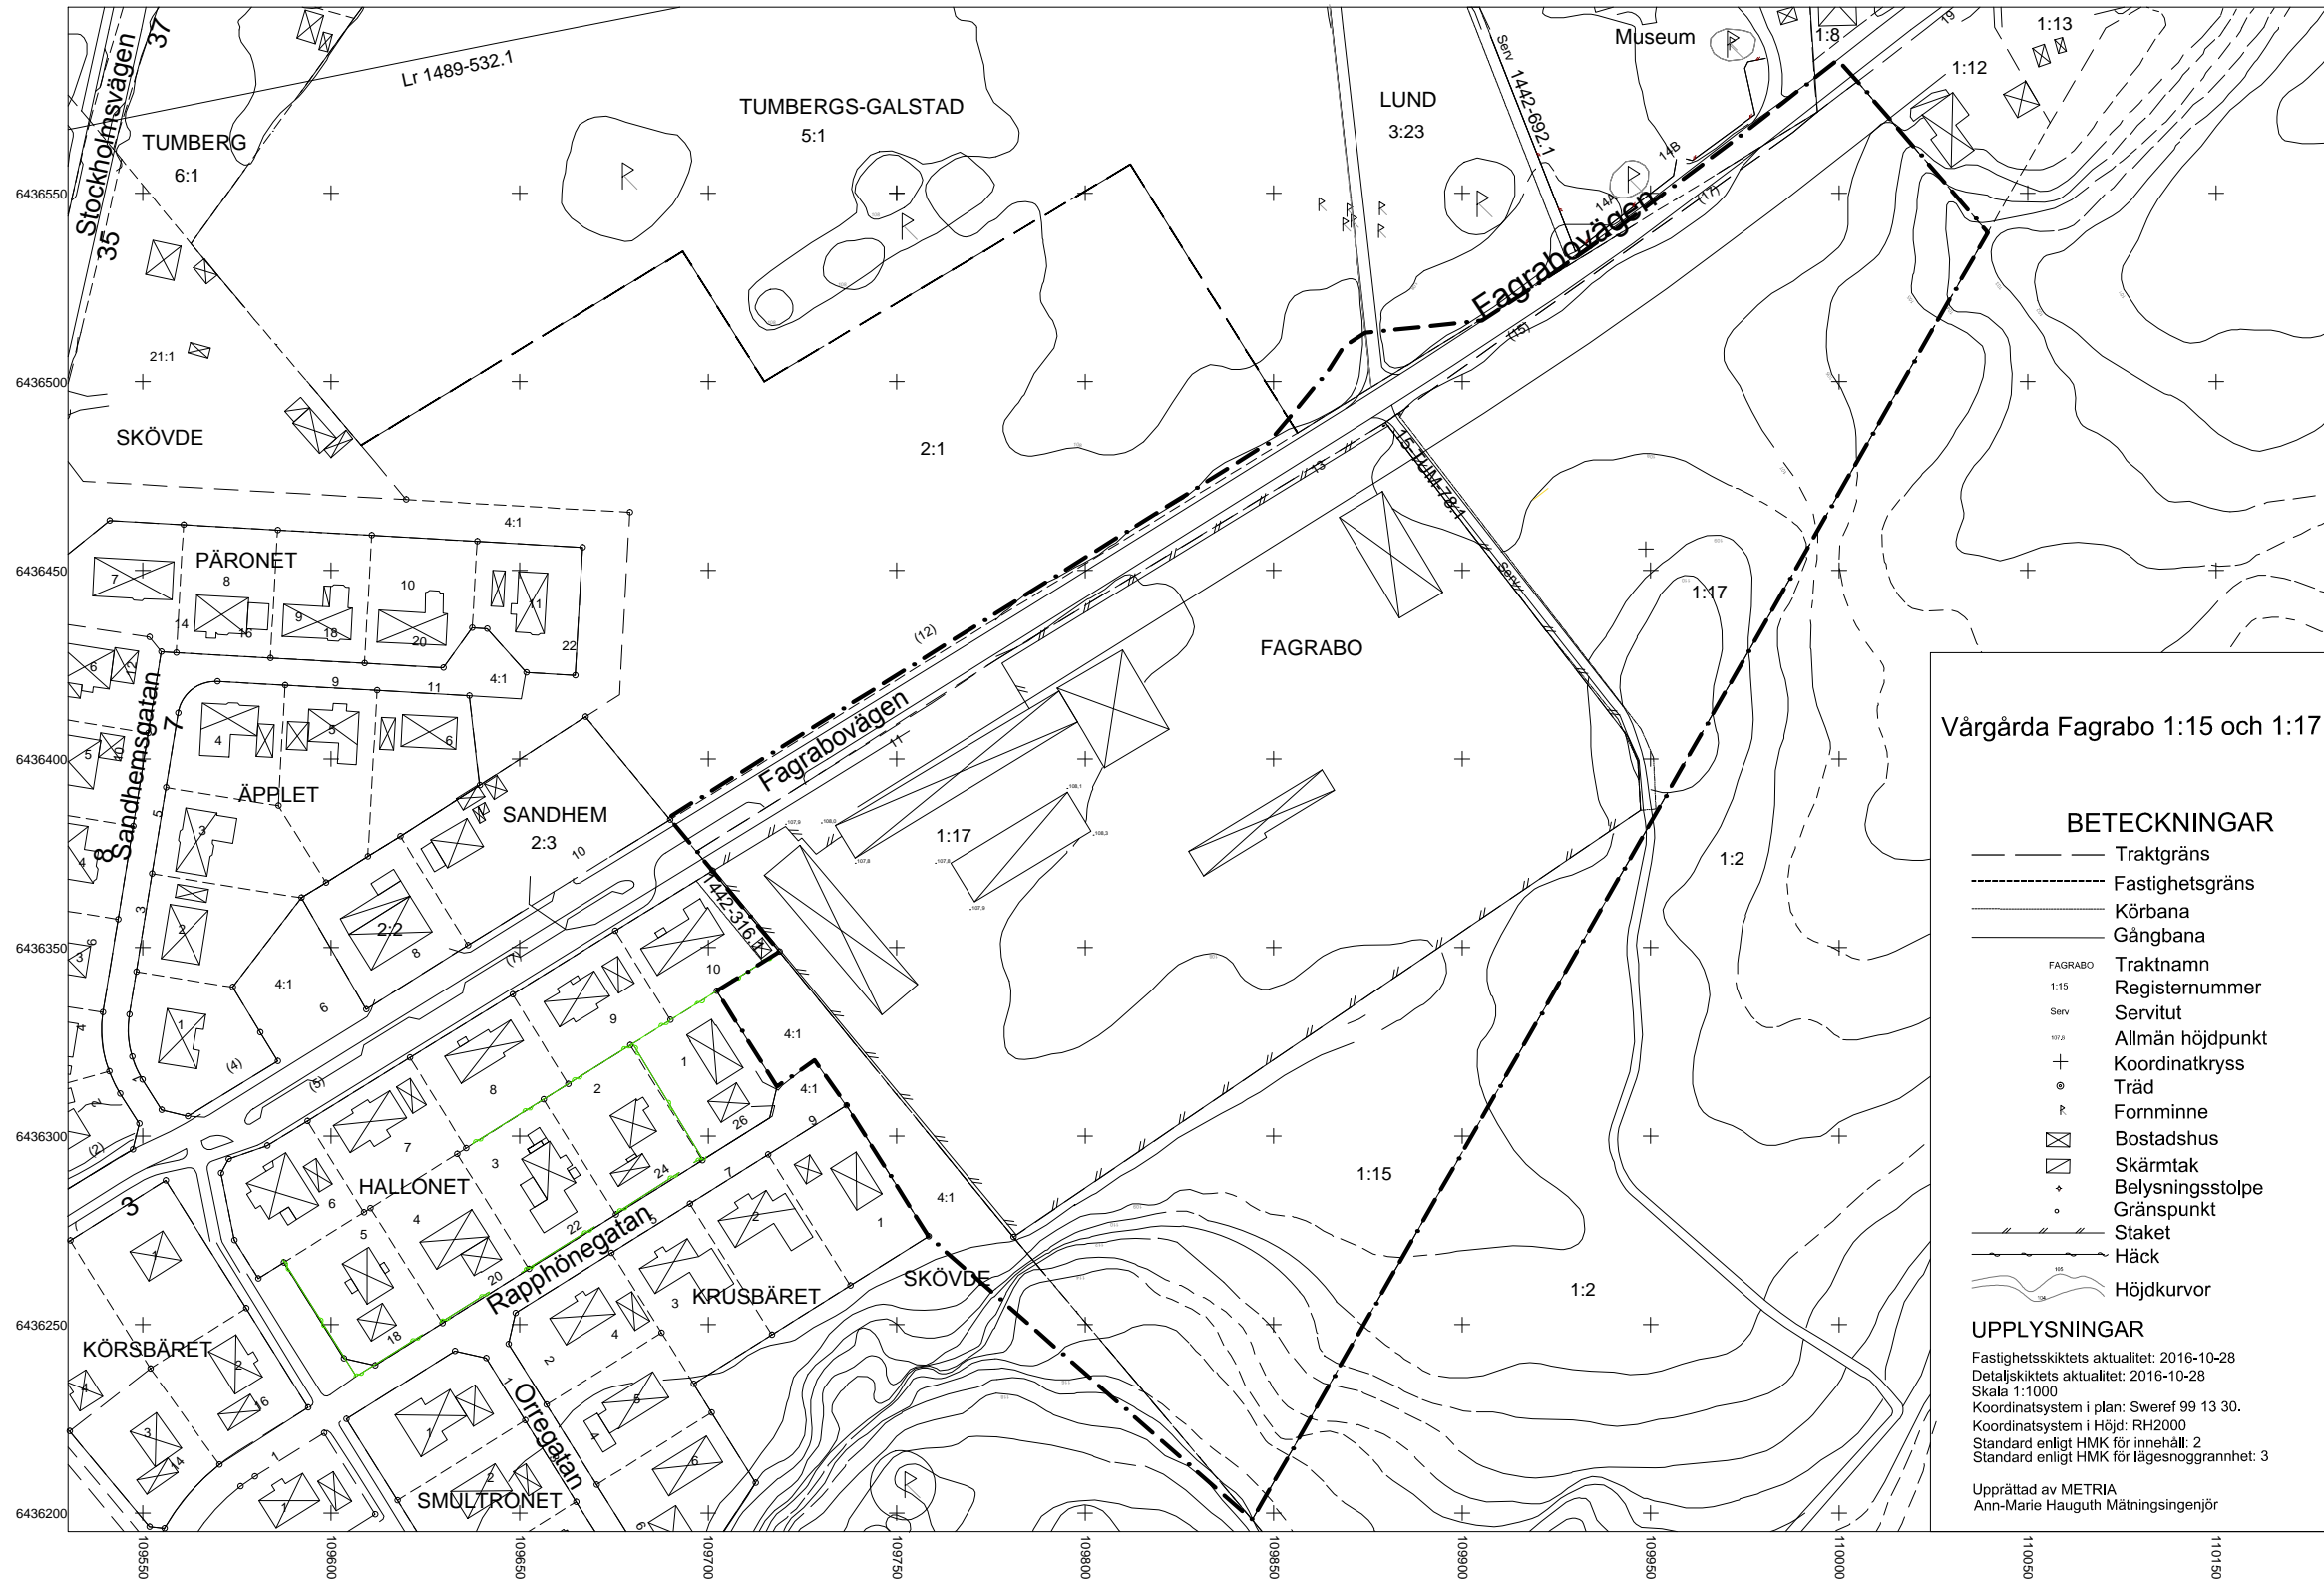

Vårgårda Fagrabo 1:15 och 1:17

BETECKNINGAR

- Traktgräns
- - - - - Fastighetsgräns
- Körbana
- Gångbana
- FAGRABO Traktnamn
- 1:15 Registernummer
- Serv Servitut
- 102.2 Allmän höjdpunkt
- + Koordinatkräns
- ⊙ Träd
- ⊙ Forminne
- ⊠ Bostadshus
- ⊠ Skärmtak
- + Belysningsstolpe
- Gränspunkt
- Staket
- Häck
- ~ Höjdkurvor

UPPLYSNINGAR

Fastighetsskiktets aktualitet: 2016-10-28
 Detaljskiktets aktualitet: 2016-10-28
 Skala 1:1000
 Koordinatsystem i plan: Sweref 99 13 30.
 Koordinatsystem i Höjd: RH2000
 Standard enligt HMK för innehåll: 2
 Standard enligt HMK för lägesnoggrannhet: 3

Upprättad av METRIA
 Ann-Marie Hauguth Mättningsingenjör

SAMRÅDSHANDLING

Detaljplan för Fagrabo 1:17 m.fl. Vårgårda tätort och kommun

Upprättad 2017-09-27 av Shb Bygg & miljö Godkänd av KS
 Antagen av KF
 Sabina Talavanic Stefan Olsson
 Arkitekt SAR/MSA Arkitekt MSA
 Loga Kraft

Skala 1:1000 (A1), 1:2000 (A3)
 0 m 50 m 100 m