



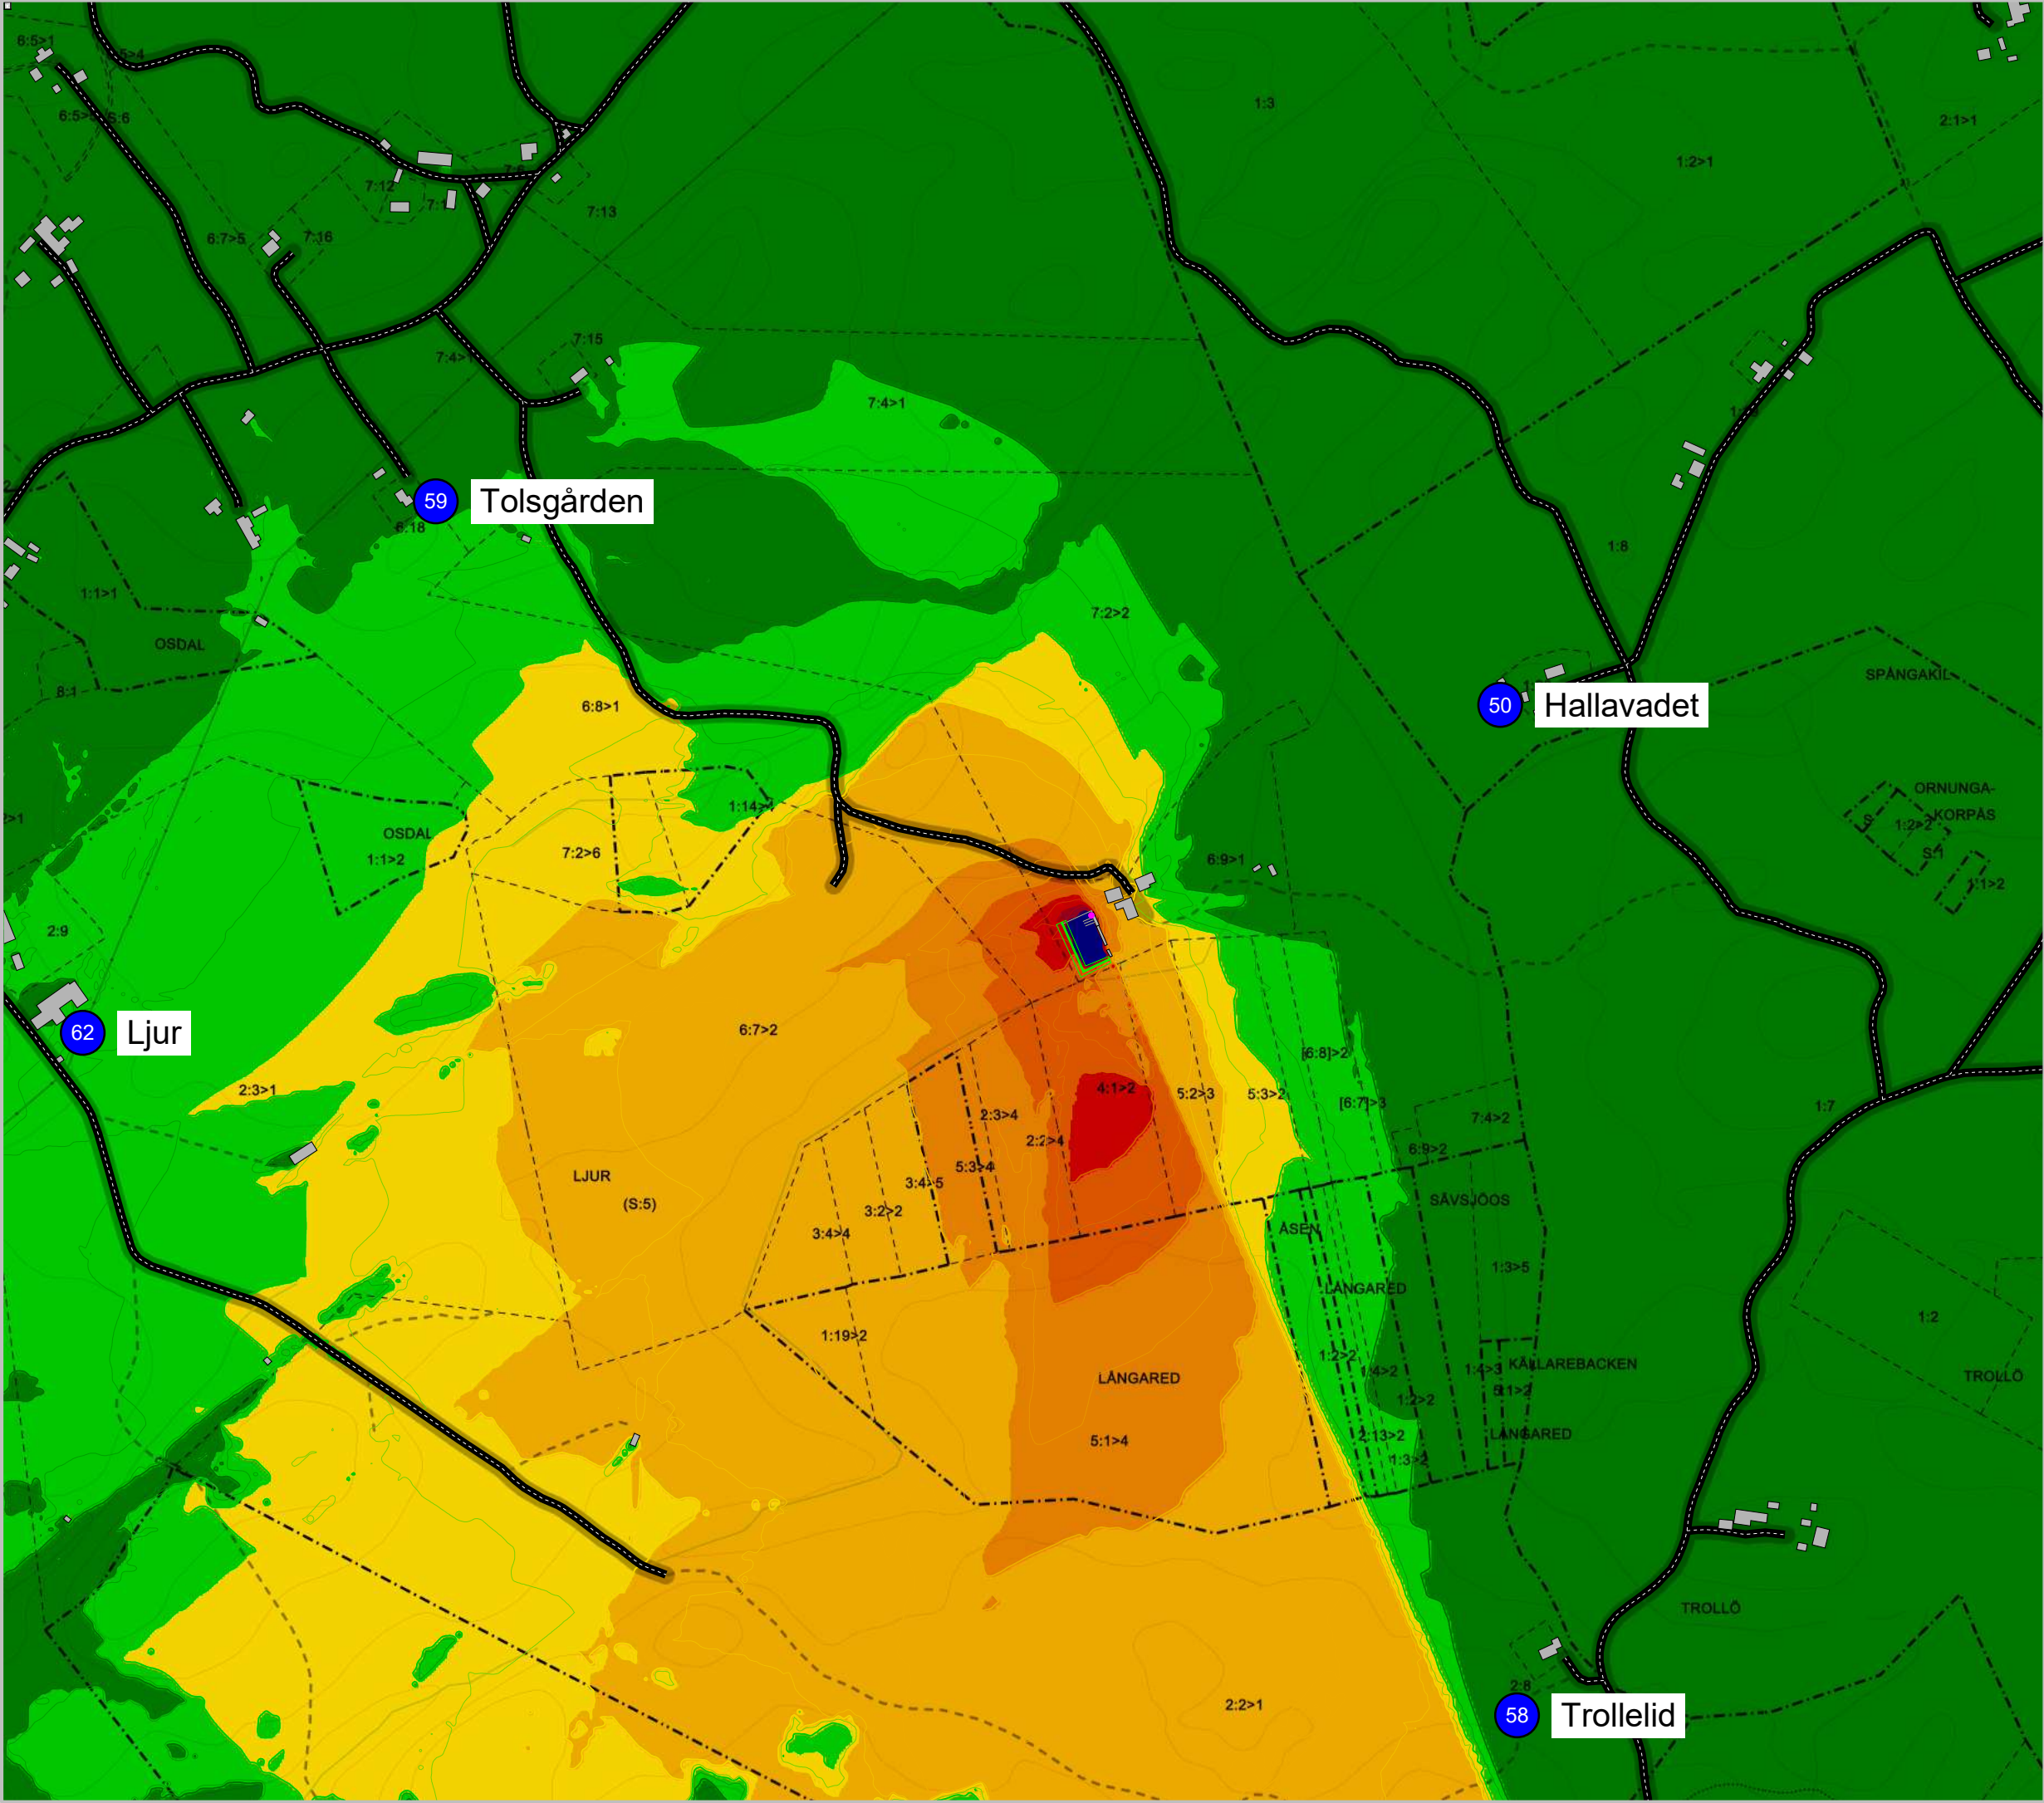


Vårgårda kommun
Projekt: Skottbullenberäkning 2025

Bullerspridningsberäkning från odämpat vapen med kaliber 5.56
Bullerkälla placerad i position 1:1
Impuls ljudtrycksnivå dBAI

Tidsperiod: Dag	Projektnummer 5817800
Beräkningshöjd: 1,6m	Utfört av DNO
Driftsfall Skytt placerad i skjuthall	Granskat av LRN
Datum 2025-07-07	
Bilaga 5817800 - 0005-A01	

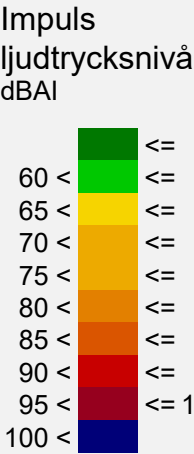

- Teckenförklaring
- Övrig byggnad
 - Byggnad
 - Bullervall
 - Immissionspunkt
 - Punktkälla
 - Bullerskärm
 - Väg

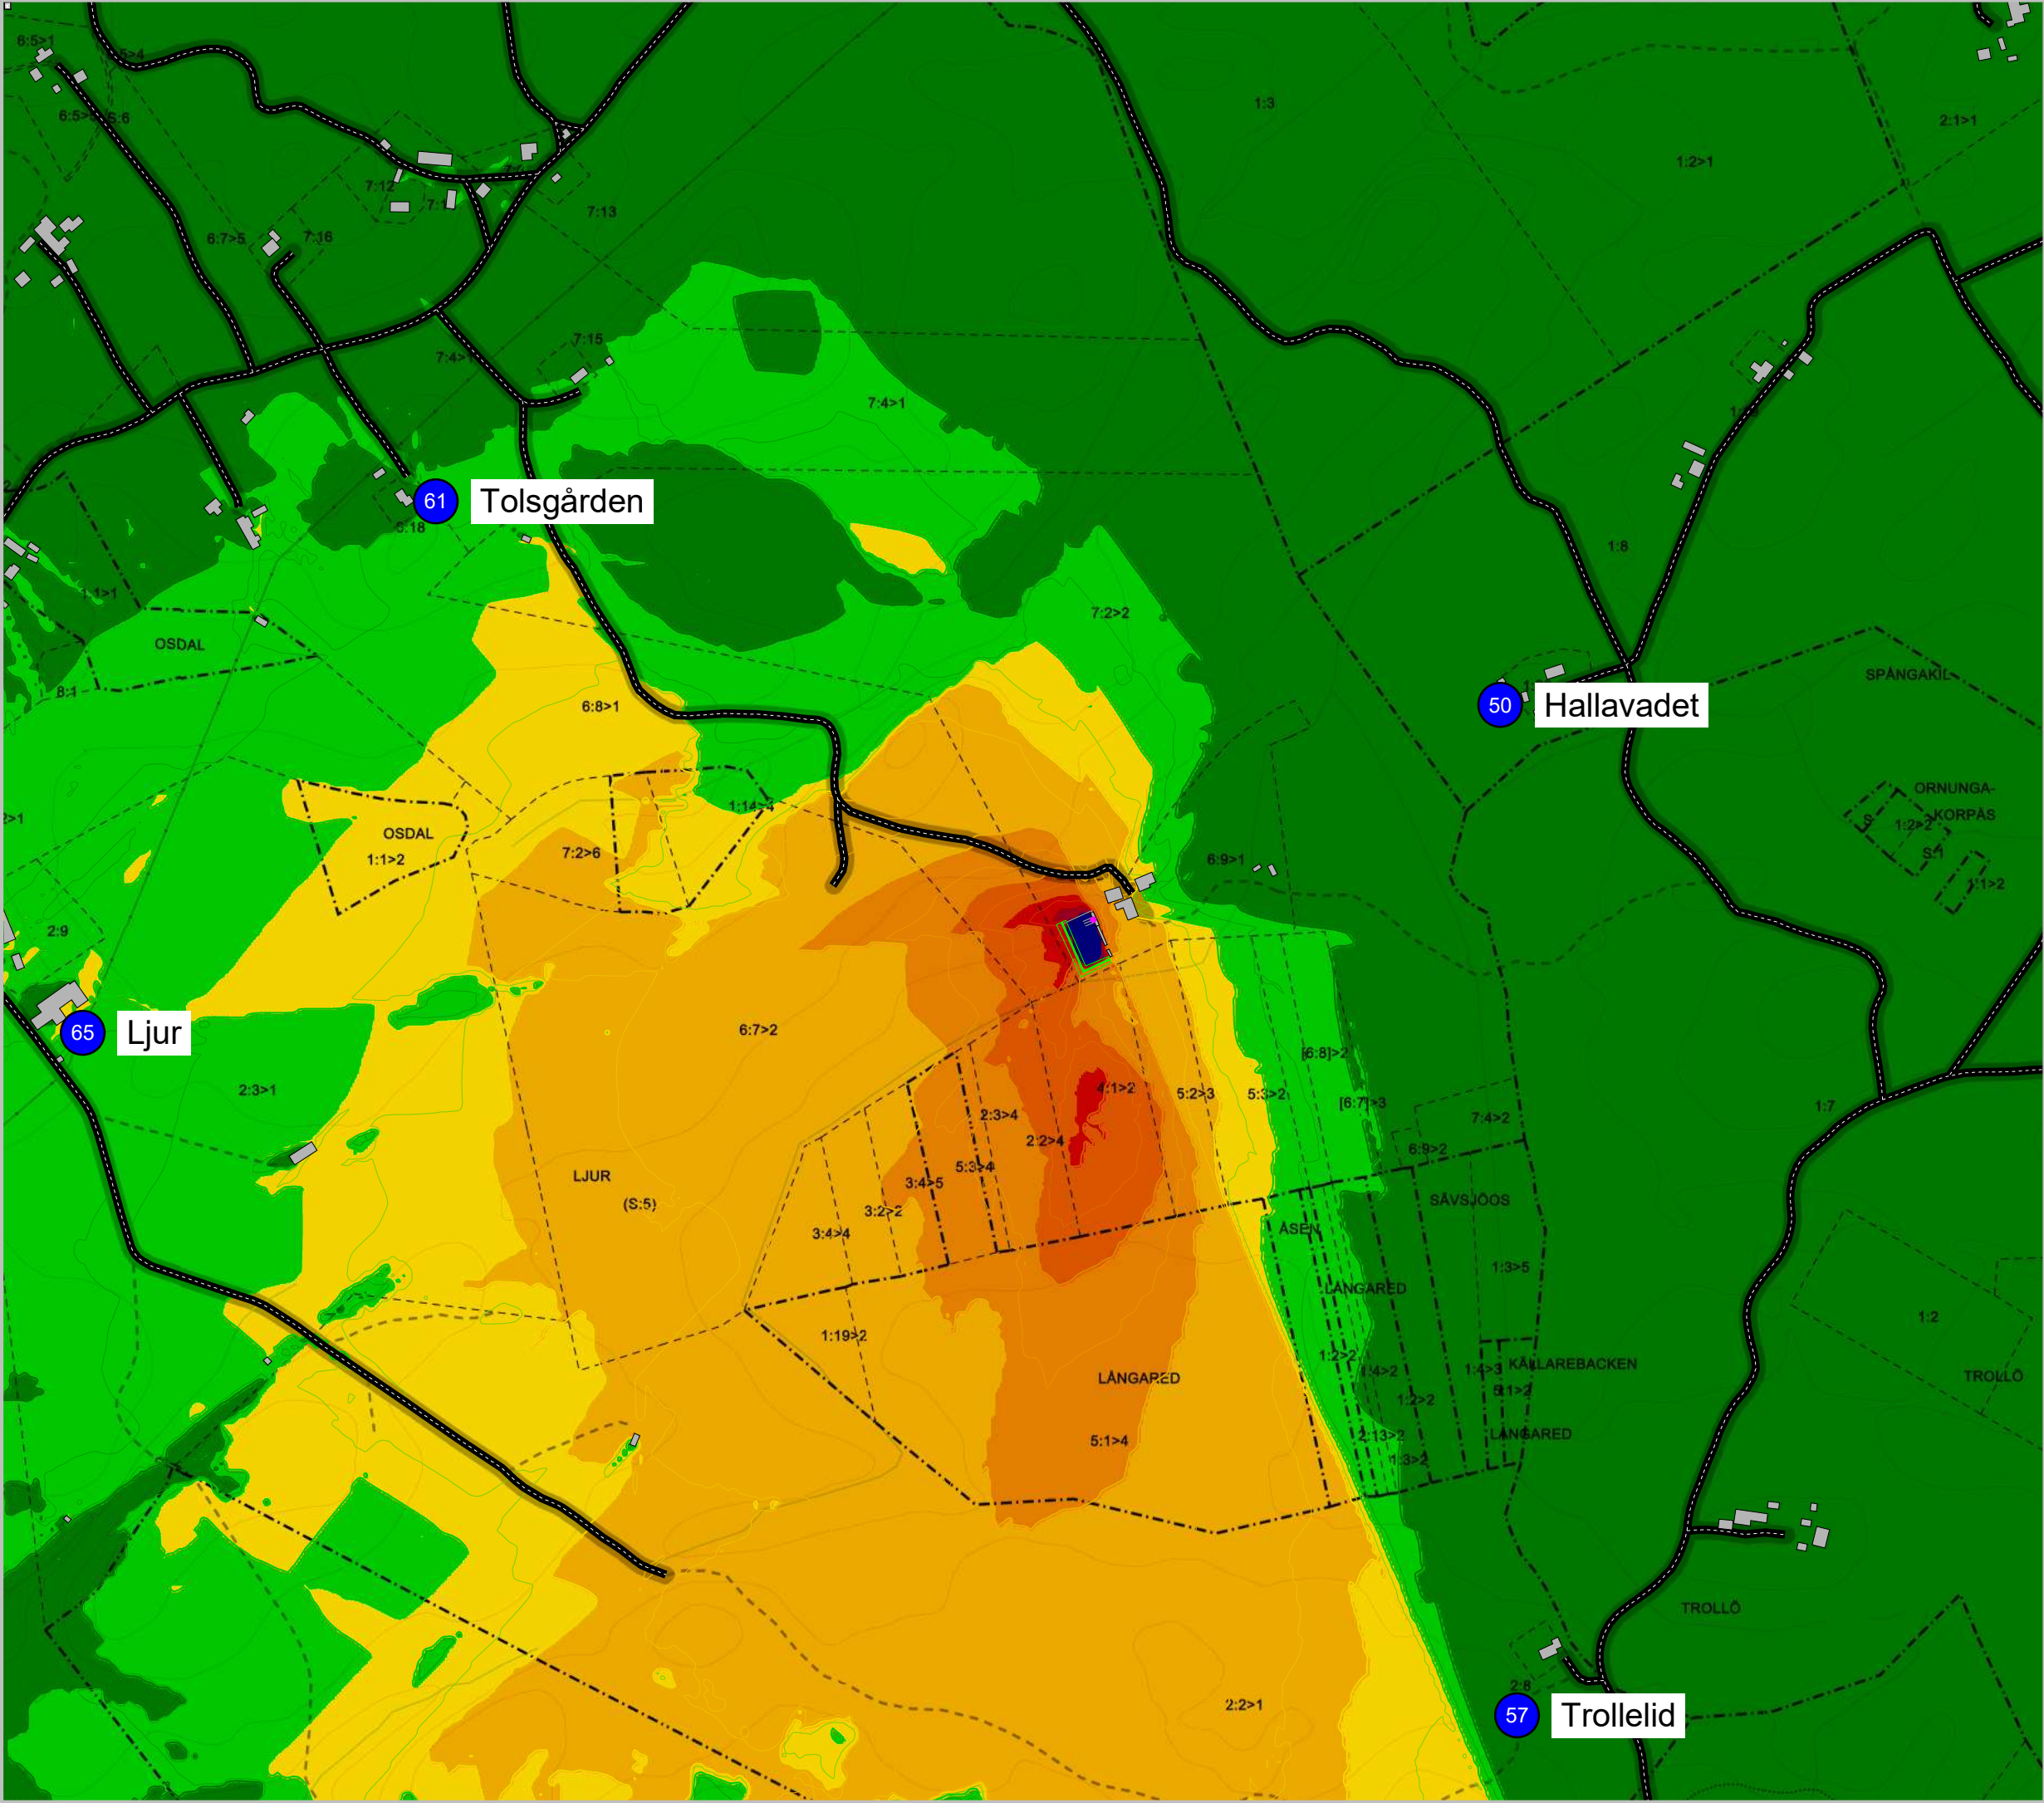

Vårgårda kommun

Projekt: Skottbullenberäkning 2025


Bullerspridningsberäkning från odämpat vapen med kaliber 5.56

Bullerkälla placerad i position 1:2

Impuls ljudtrycksnivå dBAI


Tidsperiod:	Projektnummer
Dag	5817800
Beräkningshöjd:	Utfört av
1,6m	DNO
Driftsfall	Granskat av
Skytt placerad i skjuthall	LRN
Datum	
2025-07-07	
Bilaga	
5817800 - 0005-A02	

Impuls
ljudtrycksnivå
dBAI

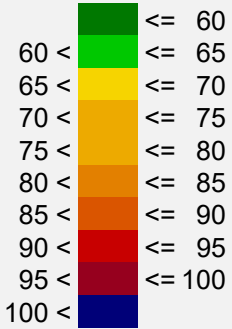

Teckenförklaring

- Övrig byggnad
- Byggnad
- Bullervall
- Immissionspunkt
- Punktkälla
- Bullerskärm
- Väg

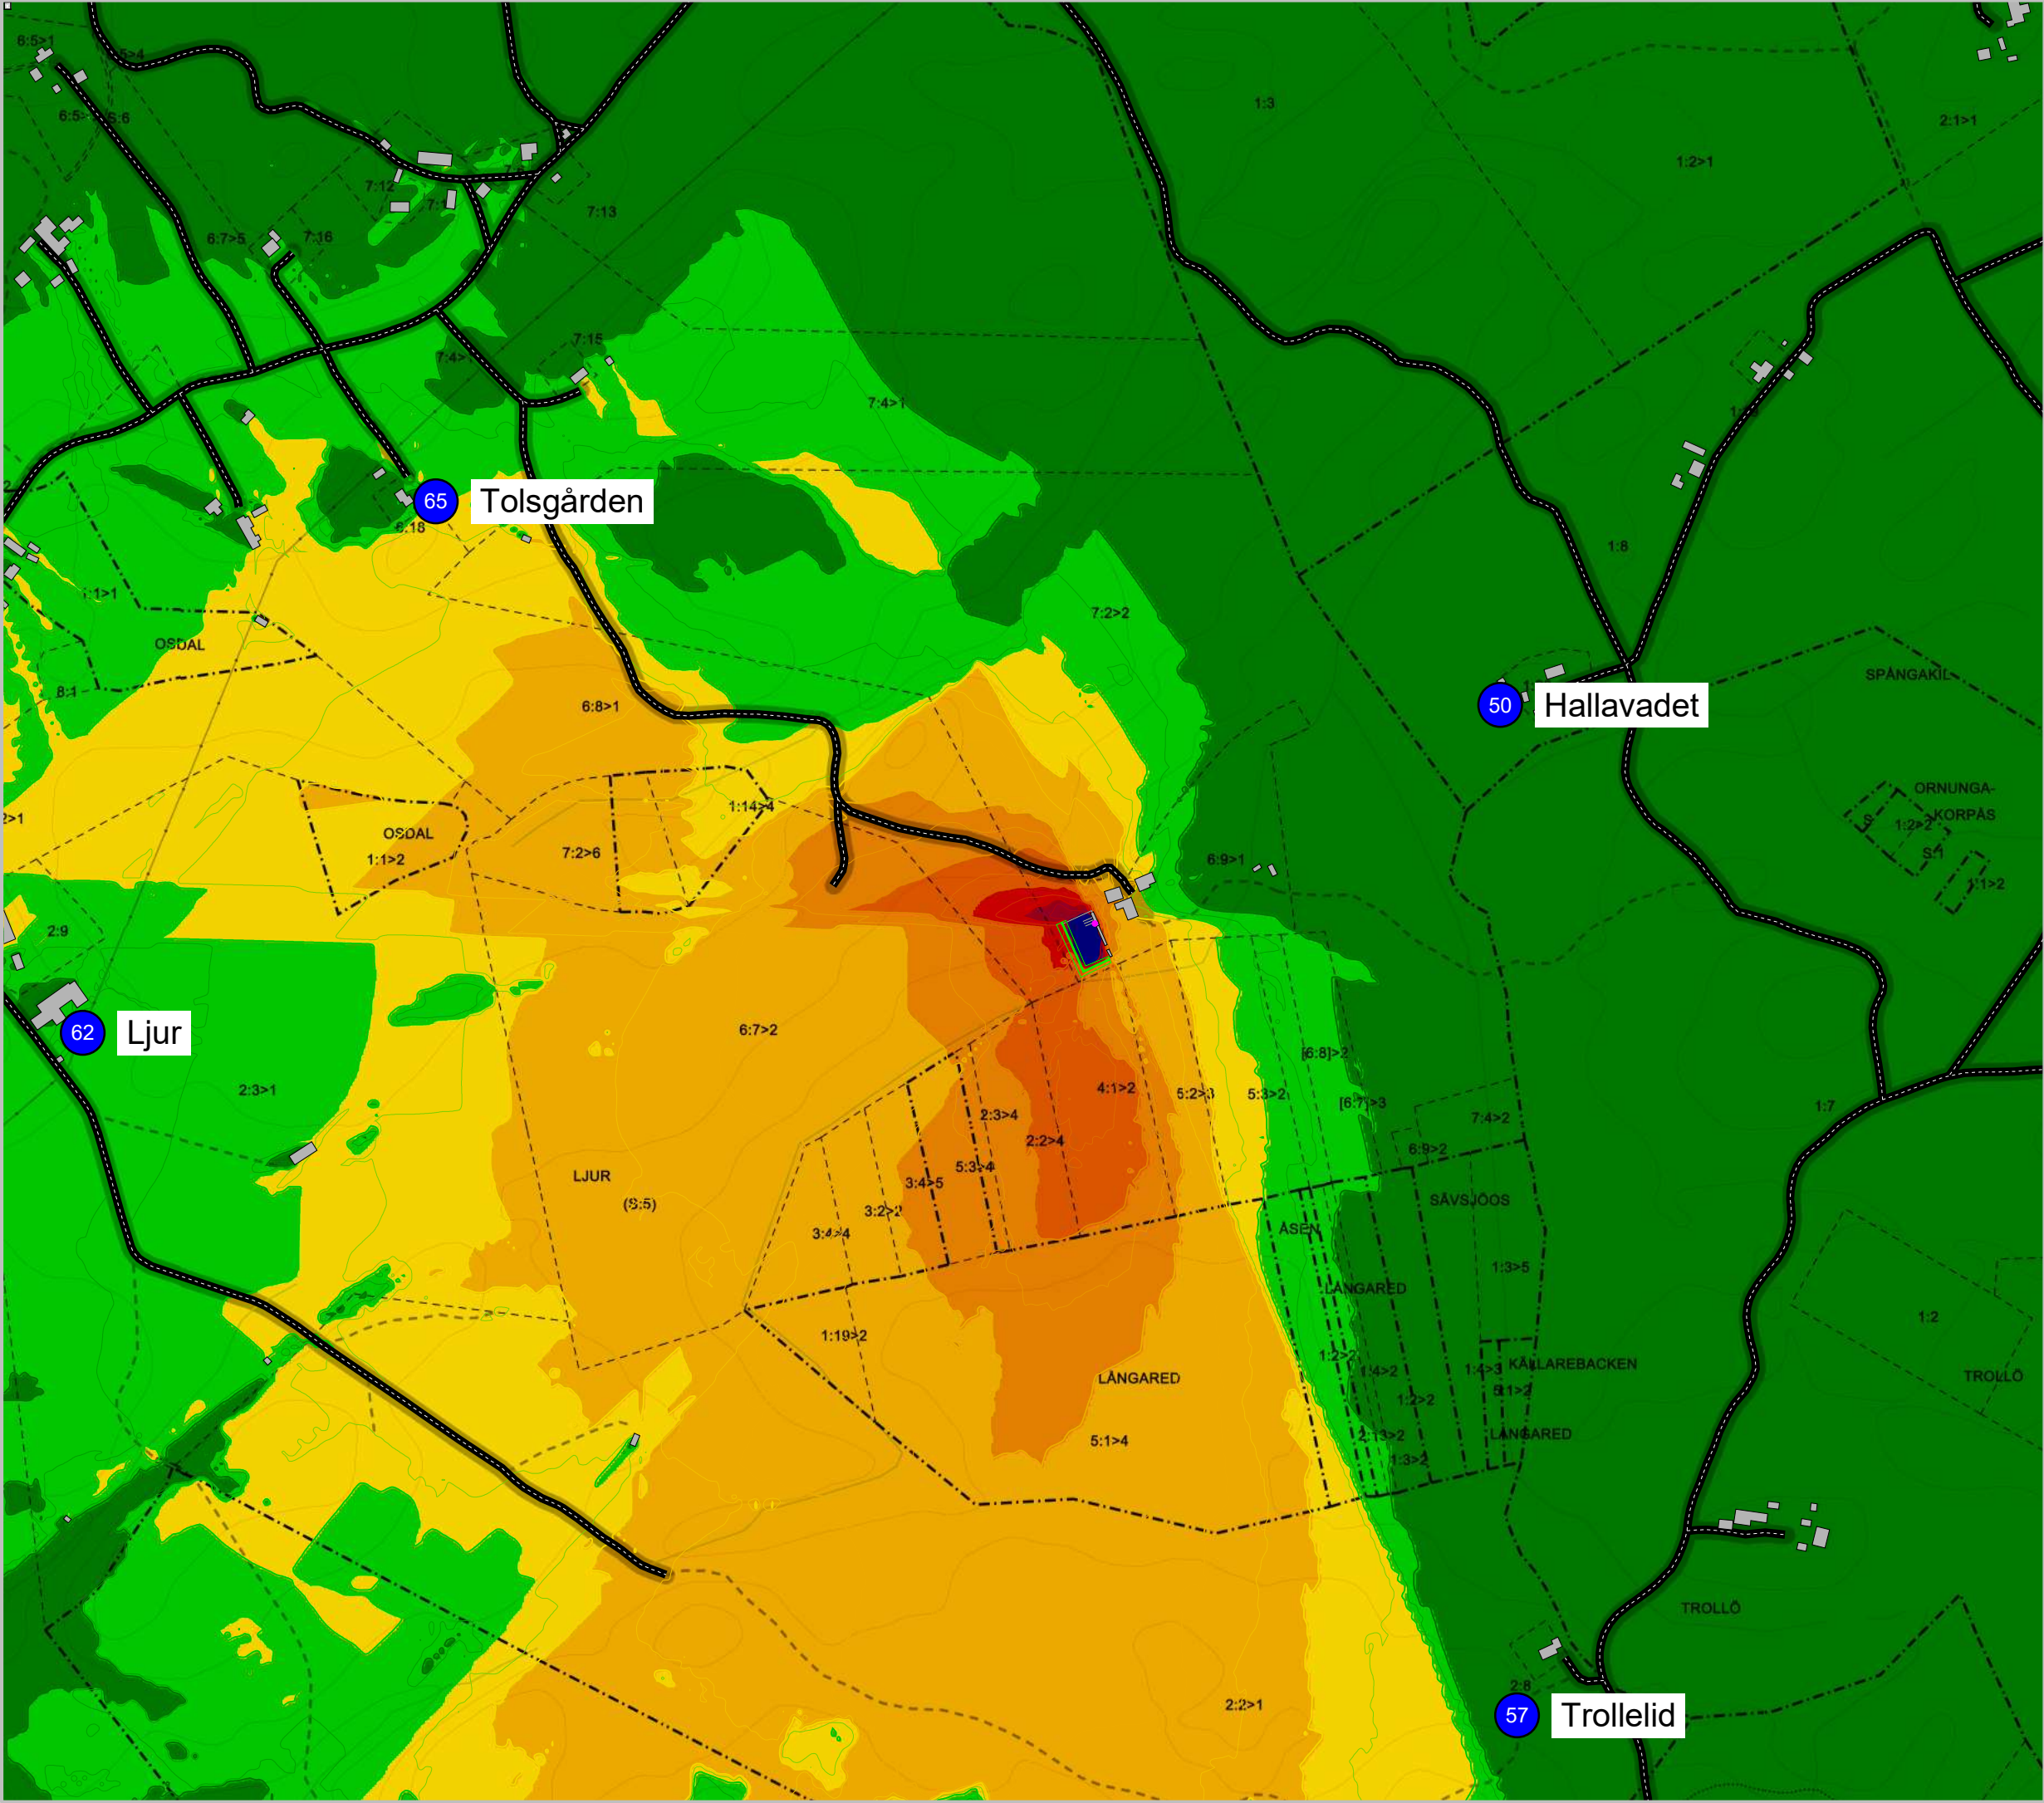

Vårgårda kommun

Projekt: Skottbullenberäkning 2025


Bullerspridningsberäkning från odämpat vapen med kaliber 5.56

Bullerkälla placerad i position 1:3

Impuls ljudtrycksnivå dBAI


Tidsperiod:	Projektnummer
Dag	5817800
Beräkningshöjd:	Utfört av
1,6m	DNO
Driftsfall	Granskat av
Skytt placerad i skjuthall	LRN
Datum	
2025-07-07	
Bilaga	
5817800 - 0005-A03	

Impuls
ljudtrycksnivå
dBAI

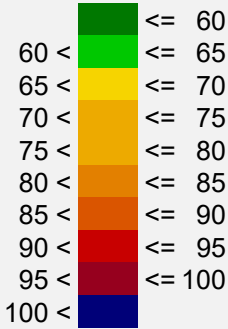

Teckenförklaring


- Övrig byggnad
- Byggnad
- Bullervall
- Immissionspunkt
- Punktkälla
- Bullerskärm
- Väg

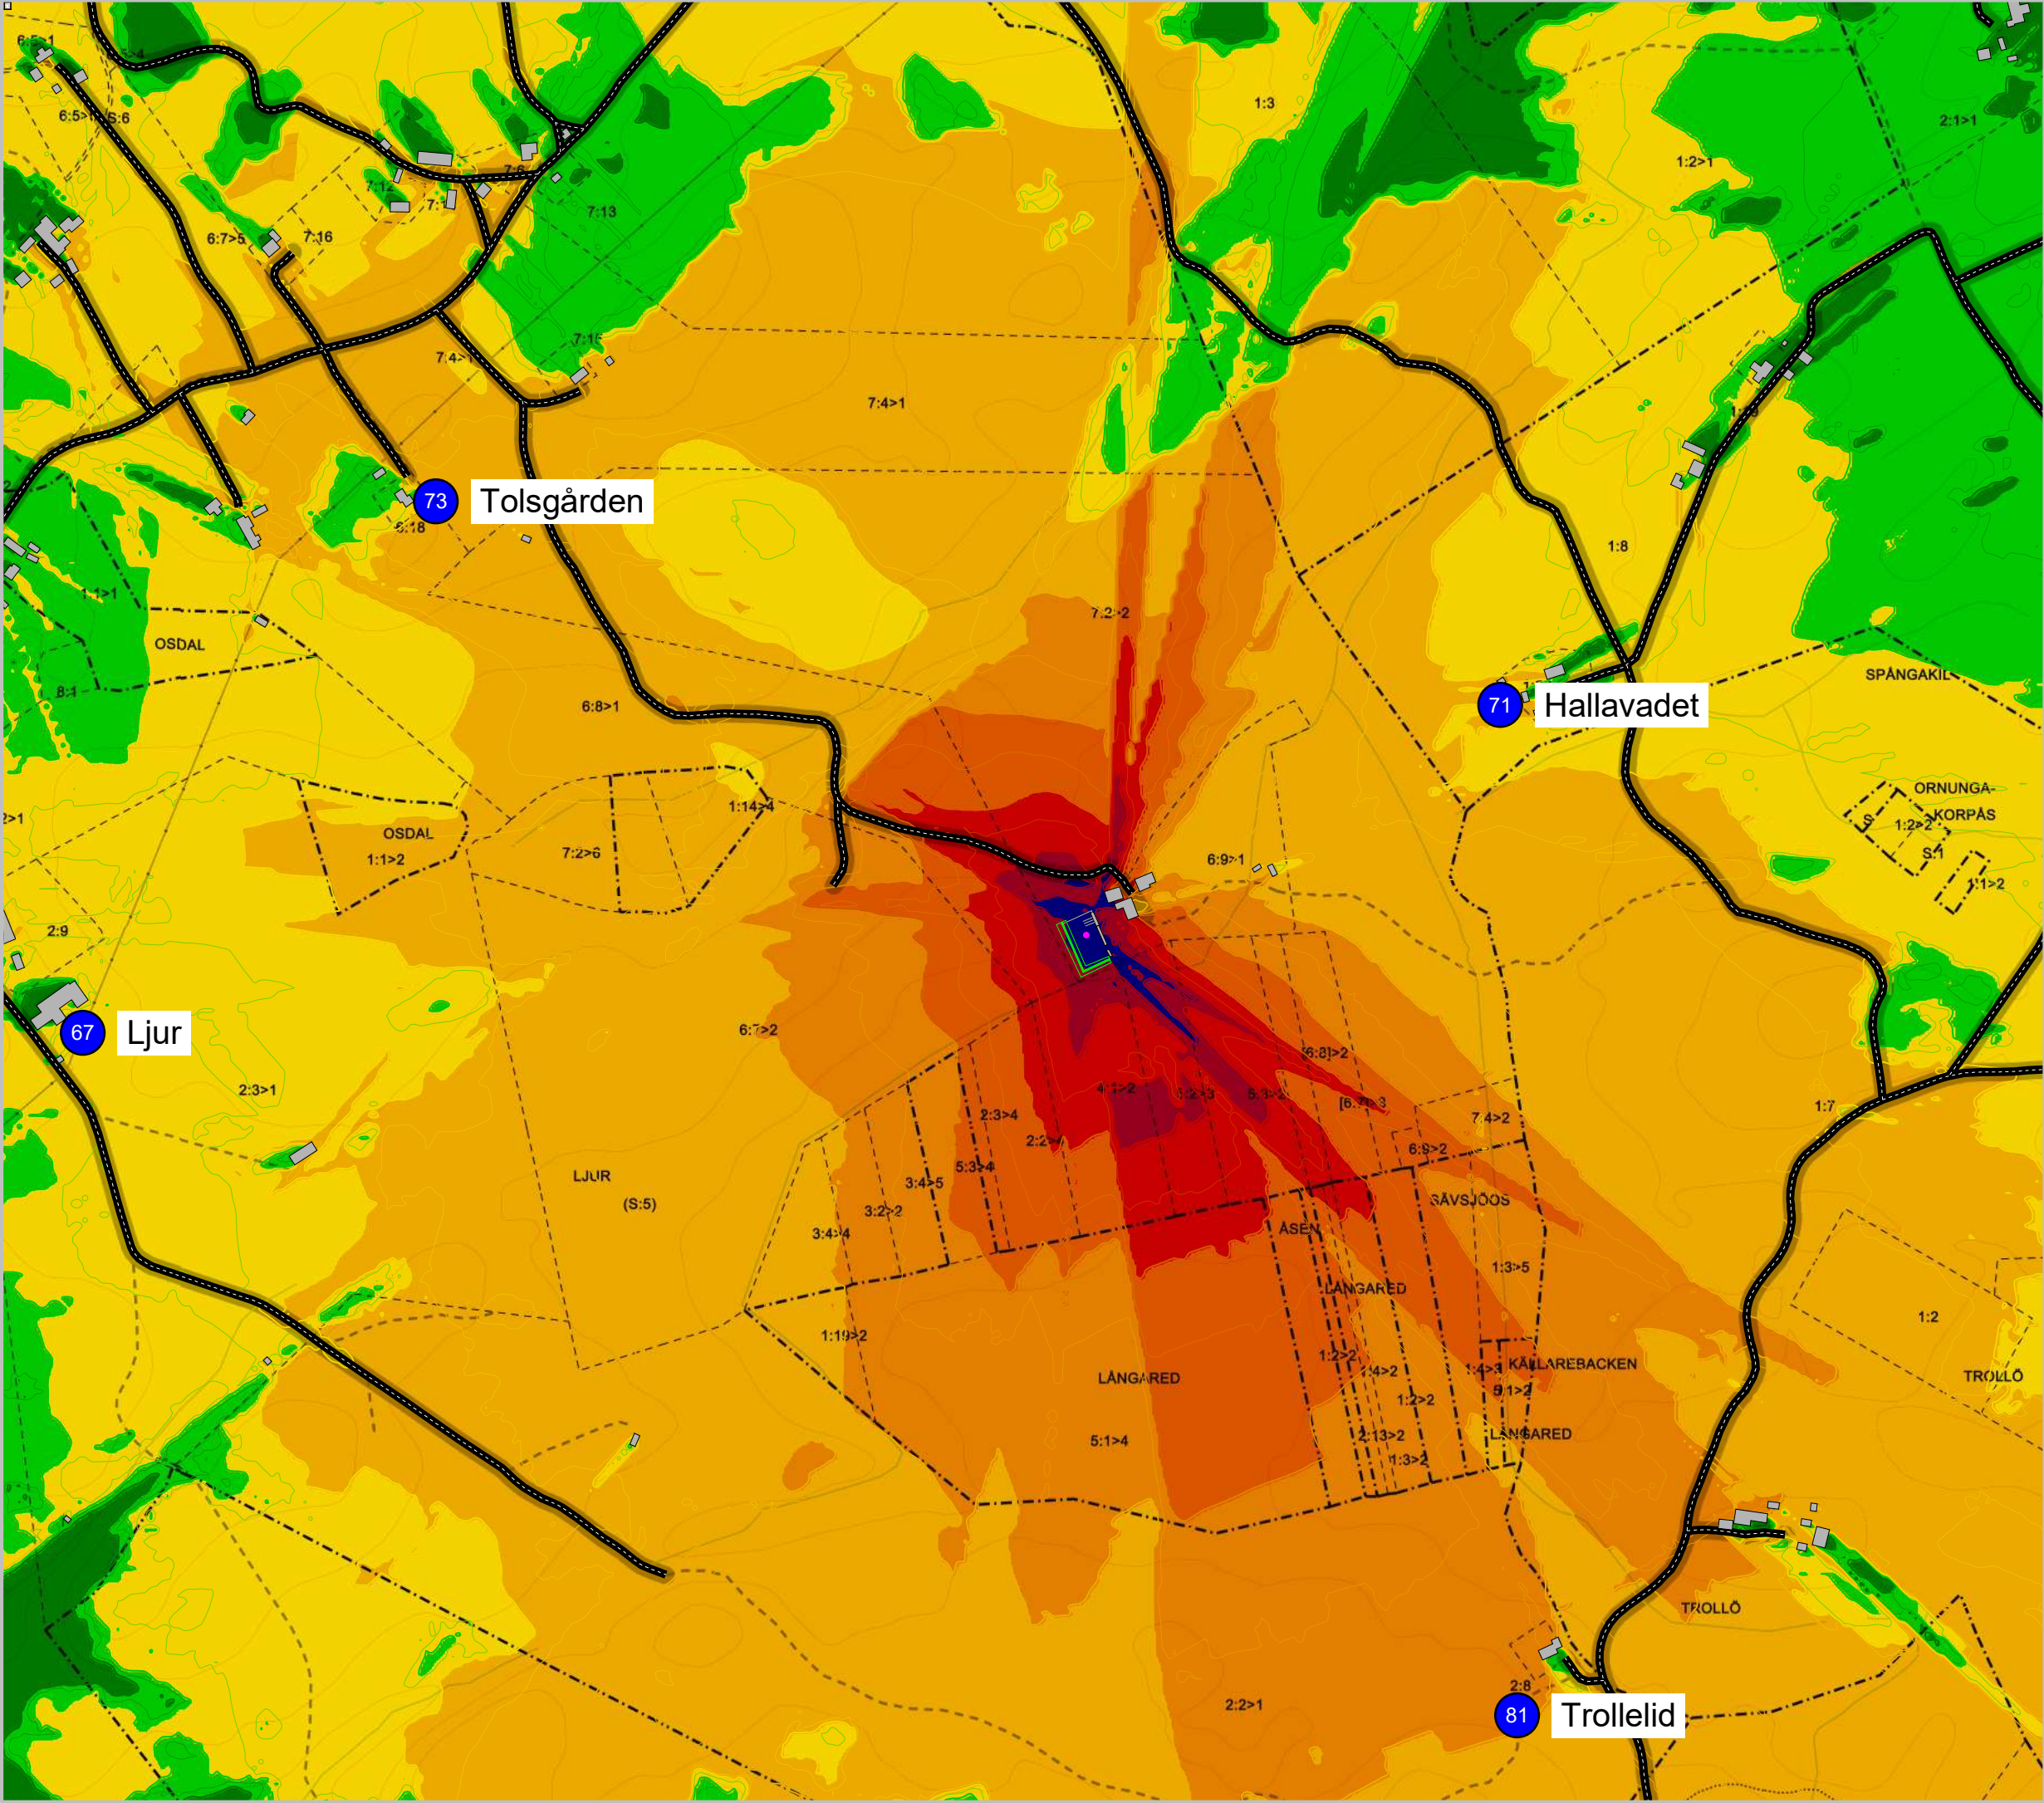

Vårgårda kommun
Projekt: Skottbullenberäkning 2025
Bullerspridningsberäkning från odämpat vapen med kaliber 5.56
Bullerkälla placerad i position 2:1
Impuls ljudtrycksnivå dBAI


Tidsperiod: Dag	Projektnummer 5817800
Beräkningshöjd: 1,6m	Utfört av DNO
Driftsfall Skytt placerad ute på öppen	Granskat av LRN
Datum 2025-07-07	
Bilaga 5817800 - 0005-A04	

Impuls
ljudtrycksnivå
dBAI

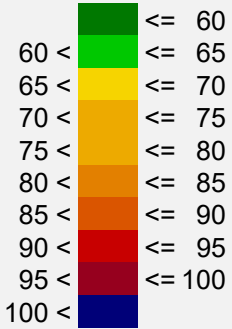

Teckenförklaring


- Övrig byggnad
- Byggnad
- Bullervall
- Immissionspunkt
- Punktkälla
- Bullerskärm
- Väg

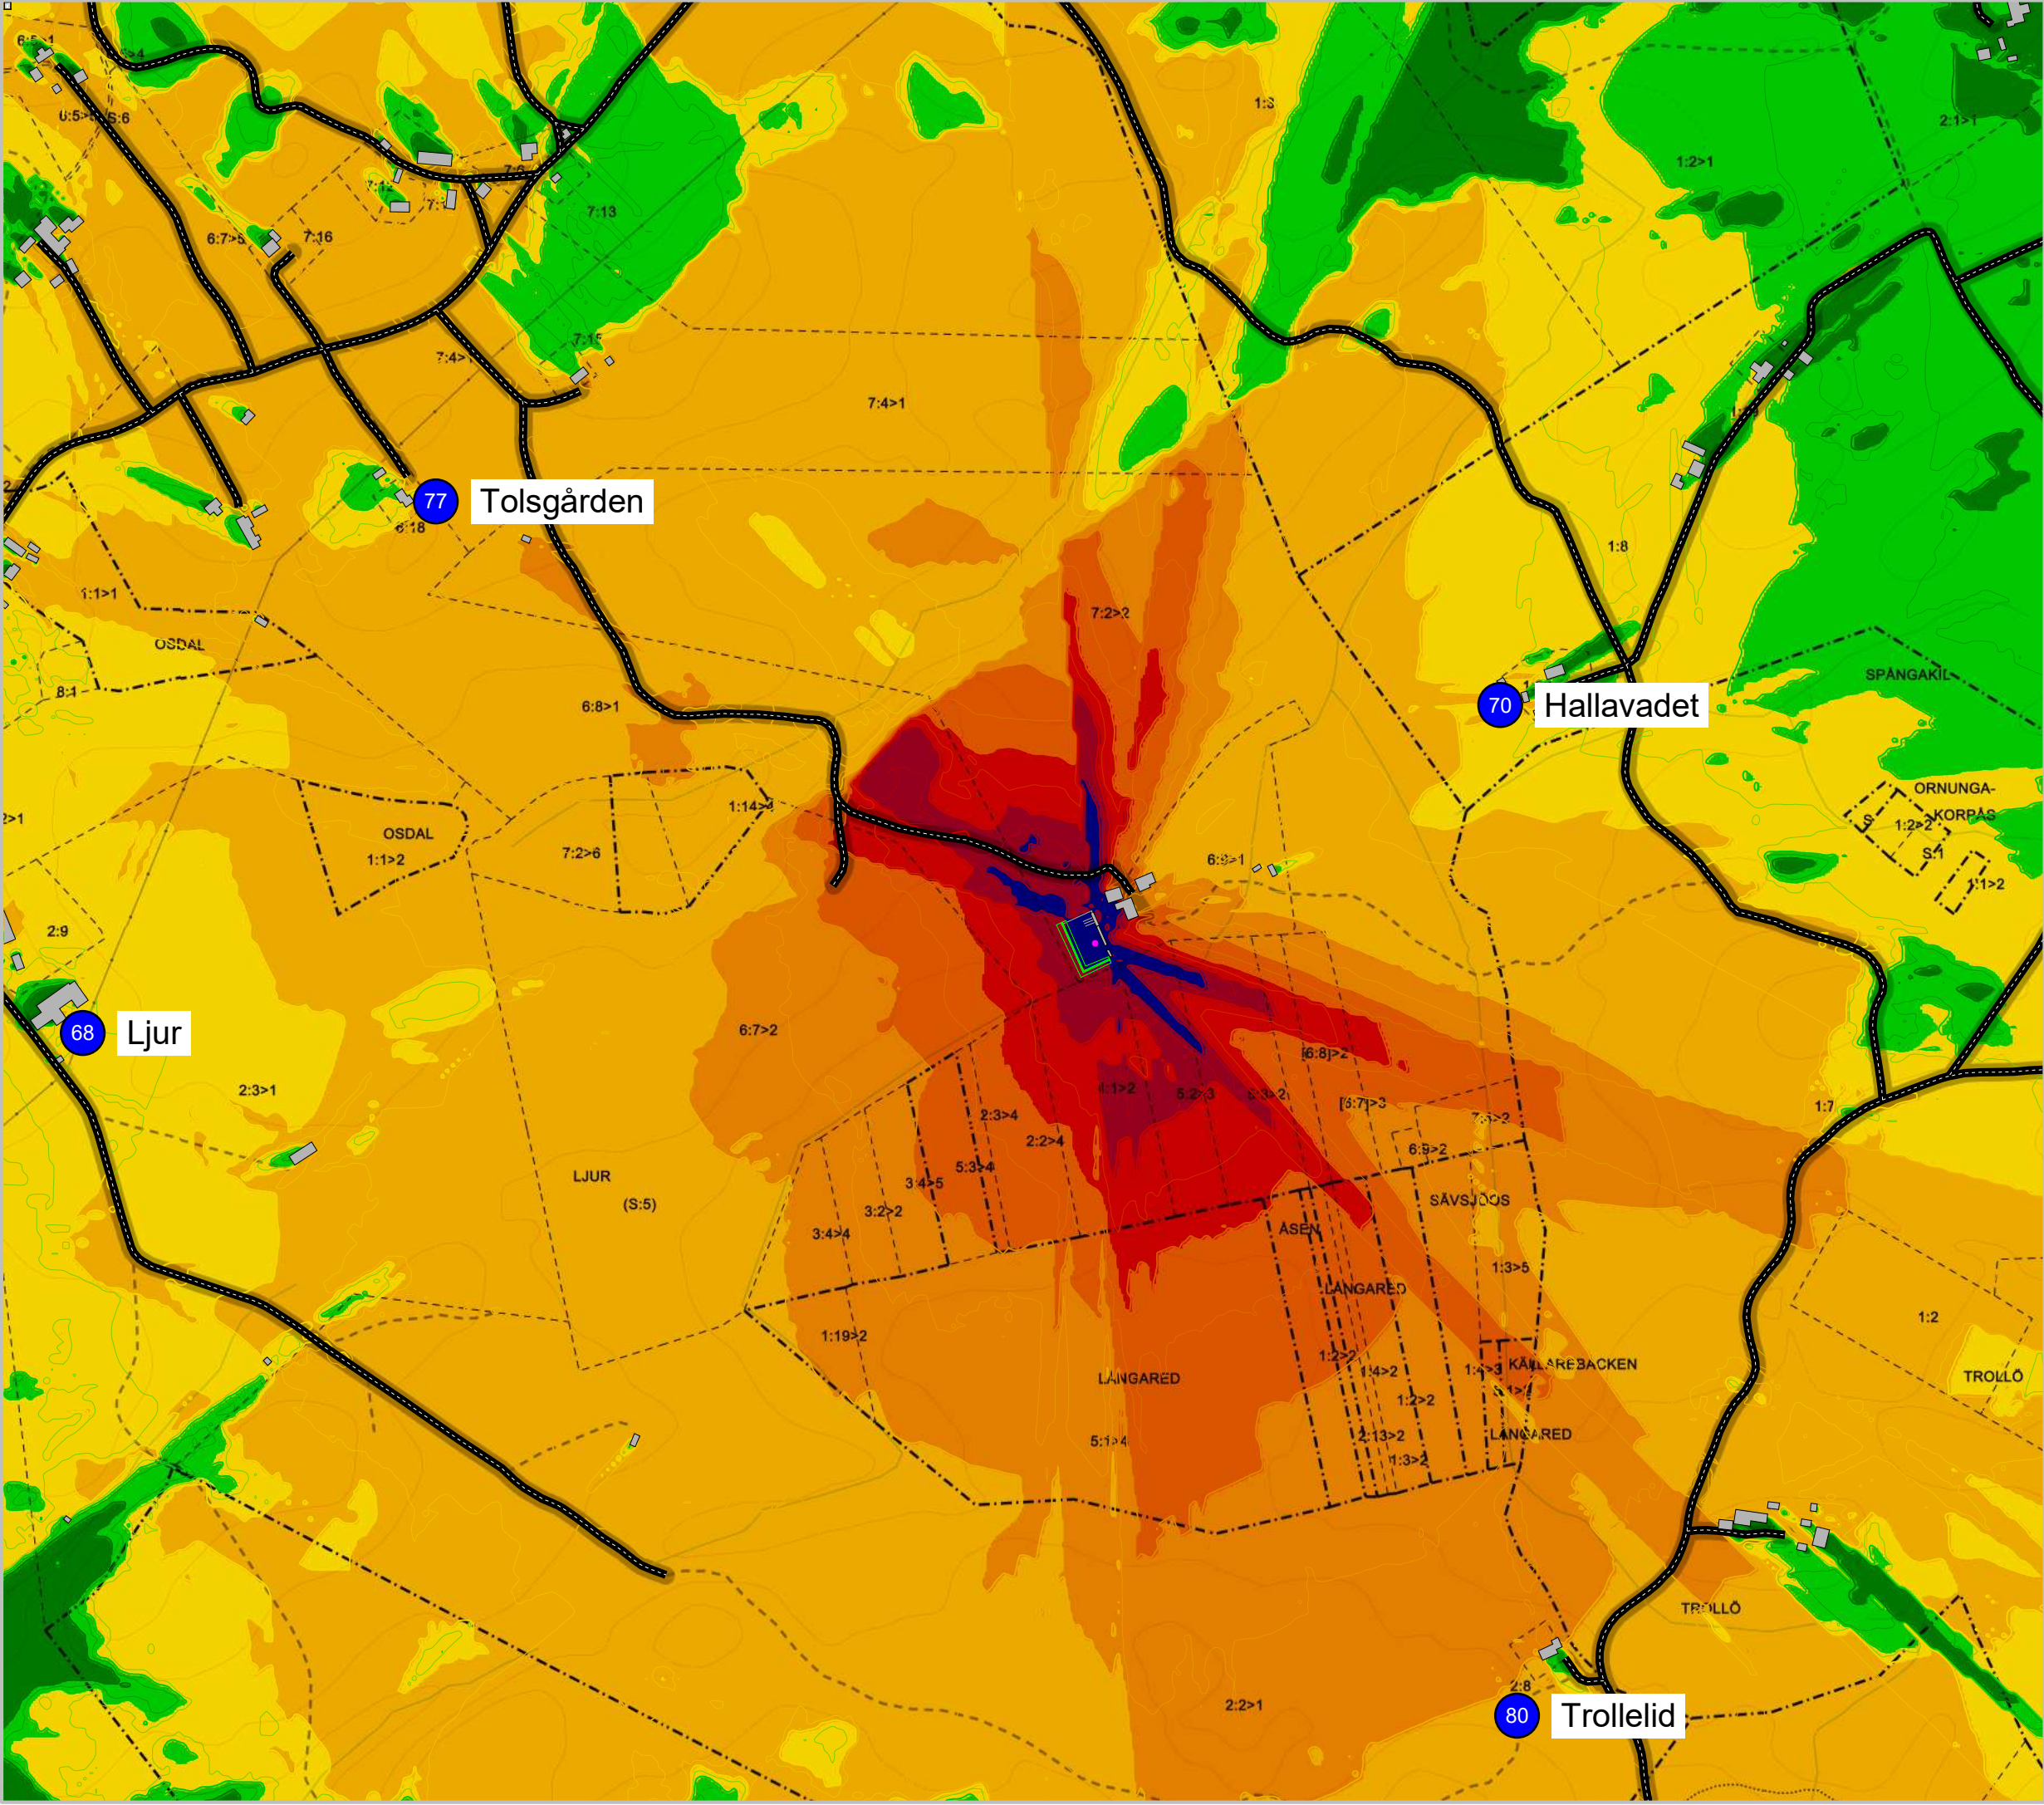

Vårgårda kommun
Projekt: Skottbullenberäkning 2025
Bullerspridningsberäkning från odämpat
vapen med kaliber 5.56
Bullerkälla placerad i position 2:2
Impuls ljudtrycksnivå dBAI


Tidsperiod: Dag	Projektnummer 5817800
Beräkningshöjd: 1,6m	Utfört av DNO
Driftsfall Skytt placerad ute på öppen	Granskat av LRN
Datum 2025-07-07	
Bilaga 5817800 - 0005-A05	

Impuls
ljudtrycksnivå
dBAI

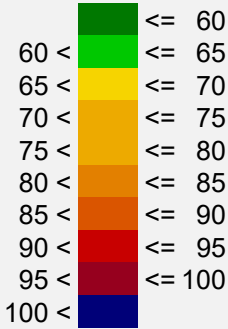

Teckenförklaring

- Övrig byggnad
- Byggnad
- Bullervall
- Immissionspunkt
- Punktkälla
- Bullerskärm
- Väg

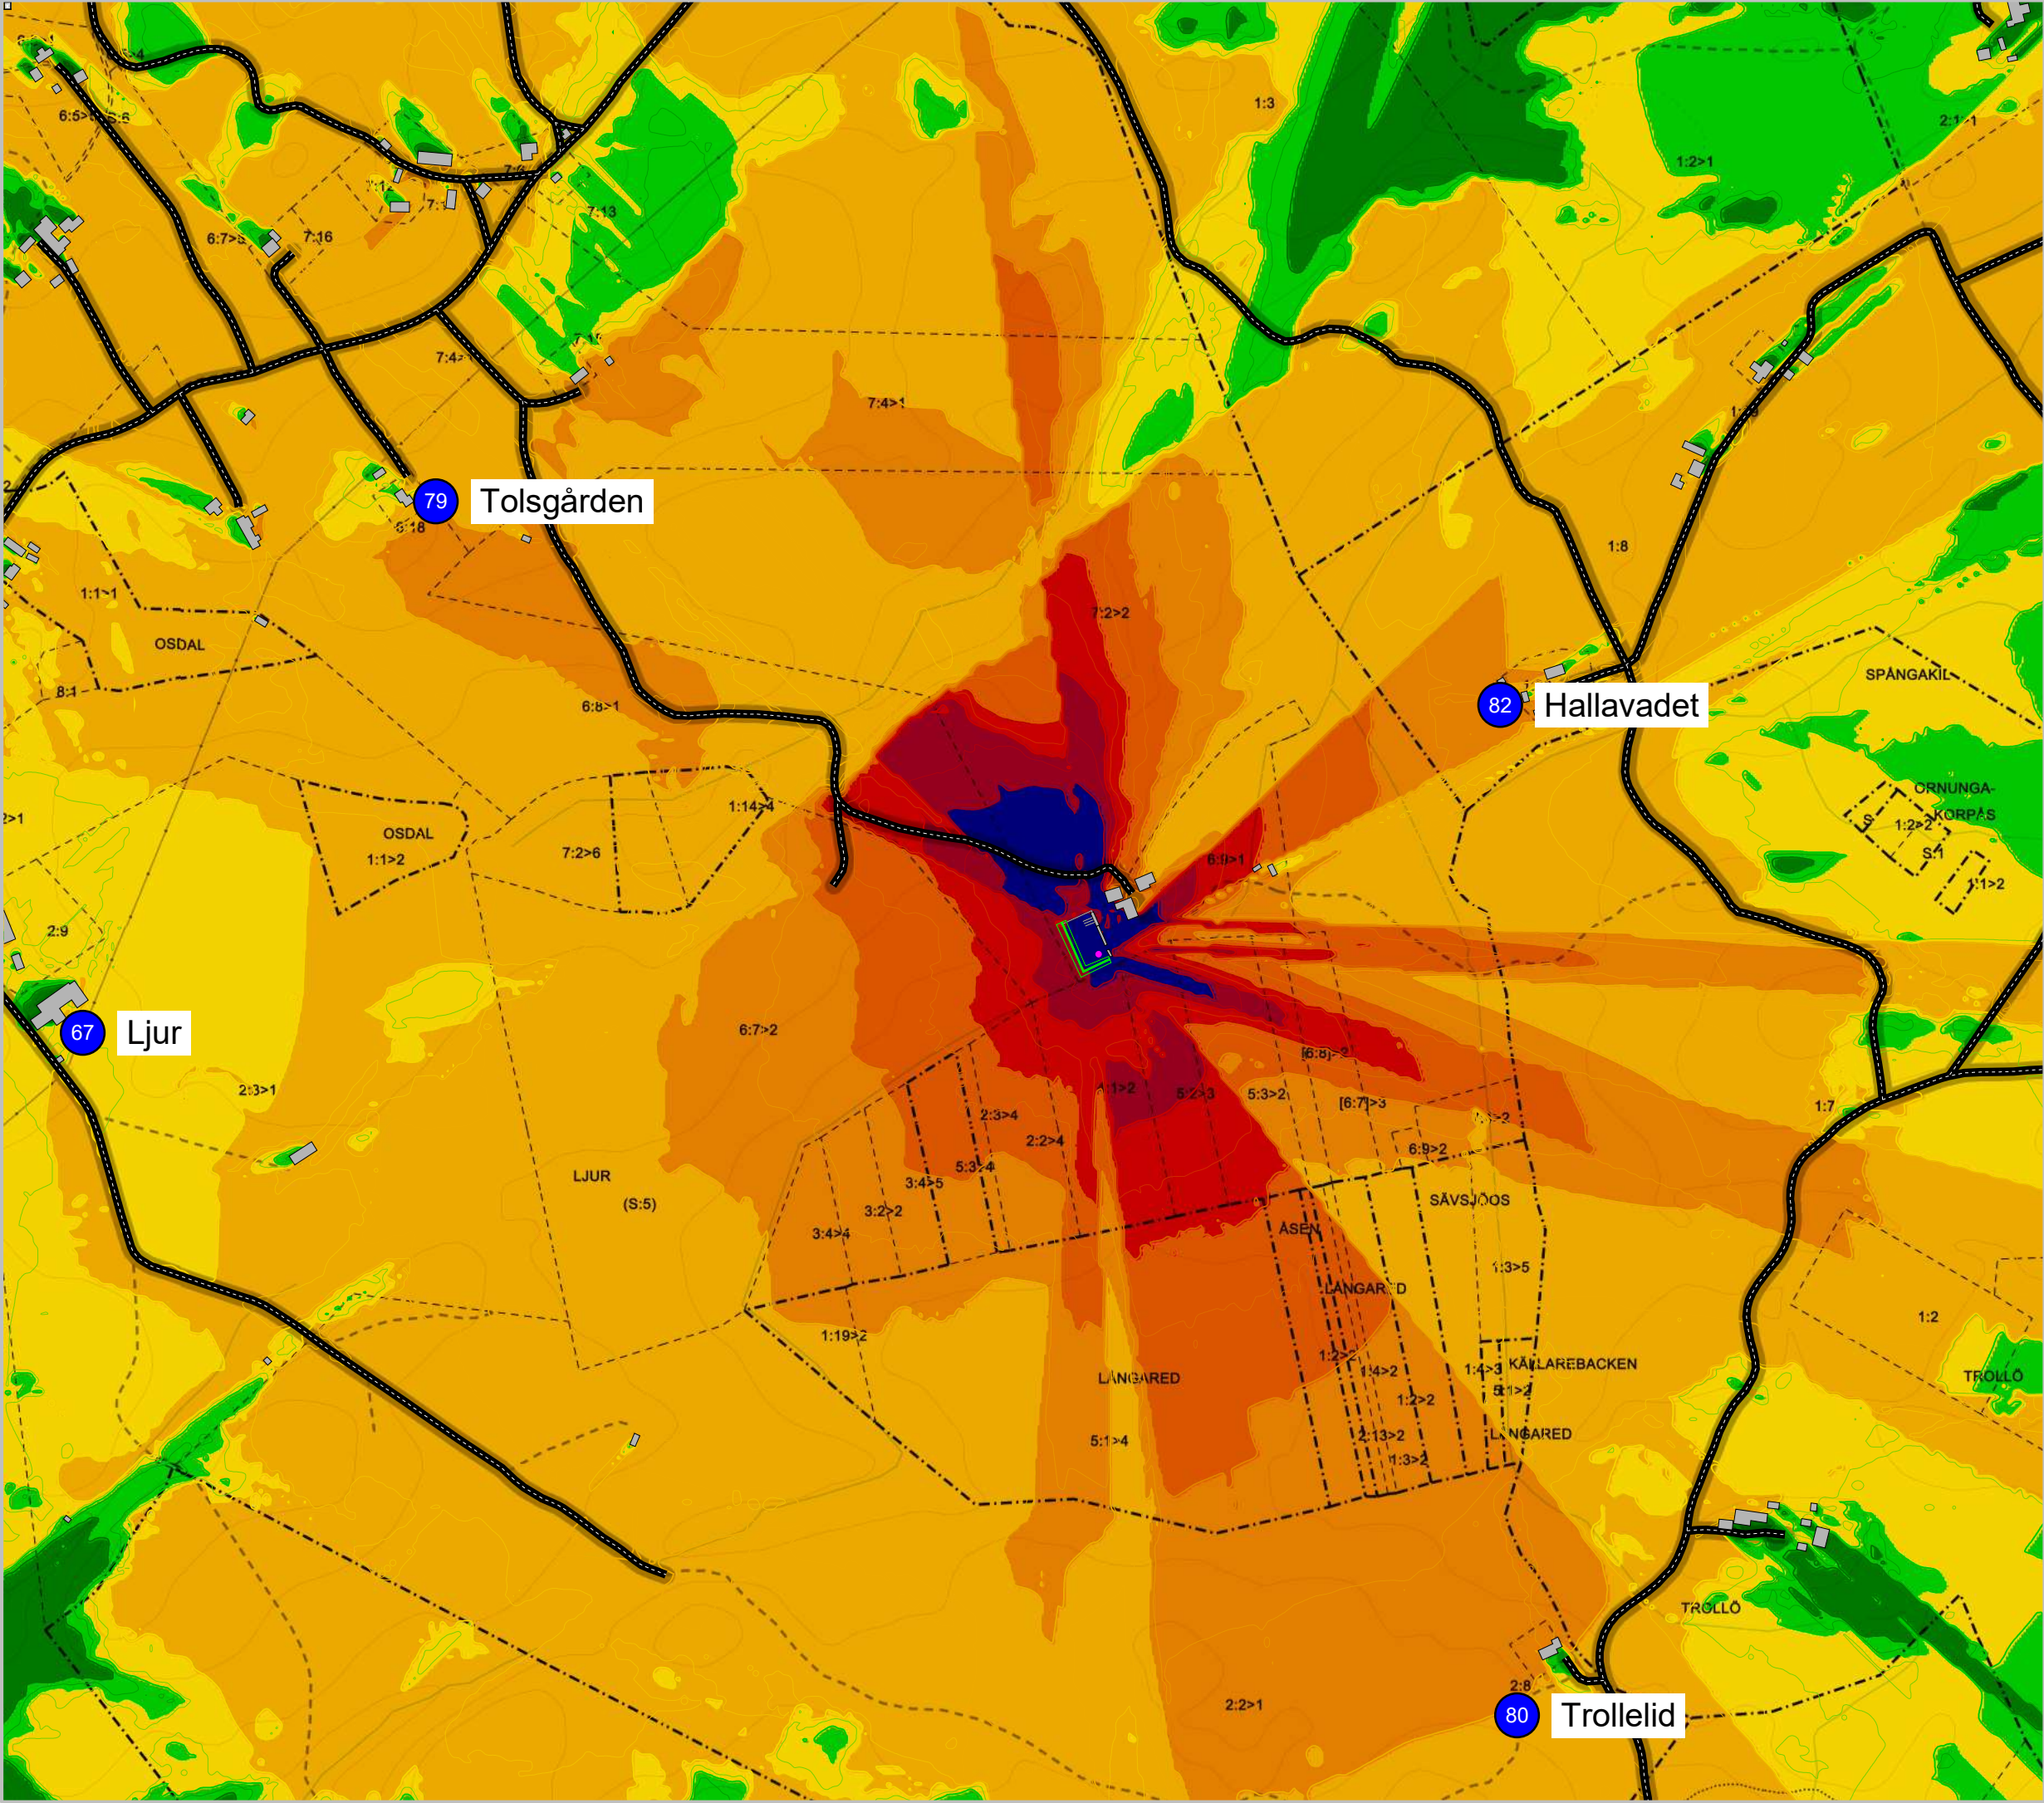


Vårgårda kommun
Projekt: Skottbullenberäkning 2025

Bullerspridningsberäkning från odämpat vapen med kaliber 5.56
Bullerkälla placerad i position 2:3
Impuls ljudtrycksnivå dBAI


Tidsperiod: Dag	Projektnummer 5817800
Beräkningshöjd: 1,6m	Utfört av DNO
Driftsfall Skytt placerad ute på öppen	Granskat av LRN
Datum 2025-07-07	
Bilaga 5817800 - 0005-A06	

Impuls
ljudtrycksnivå
dBAI

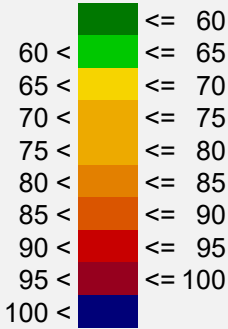

Teckenförklaring

- Övrig byggnad
- Byggnad
- Bullervall
- Immissionspunkt
- Punktkälla
- Bullerskärm
- Väg

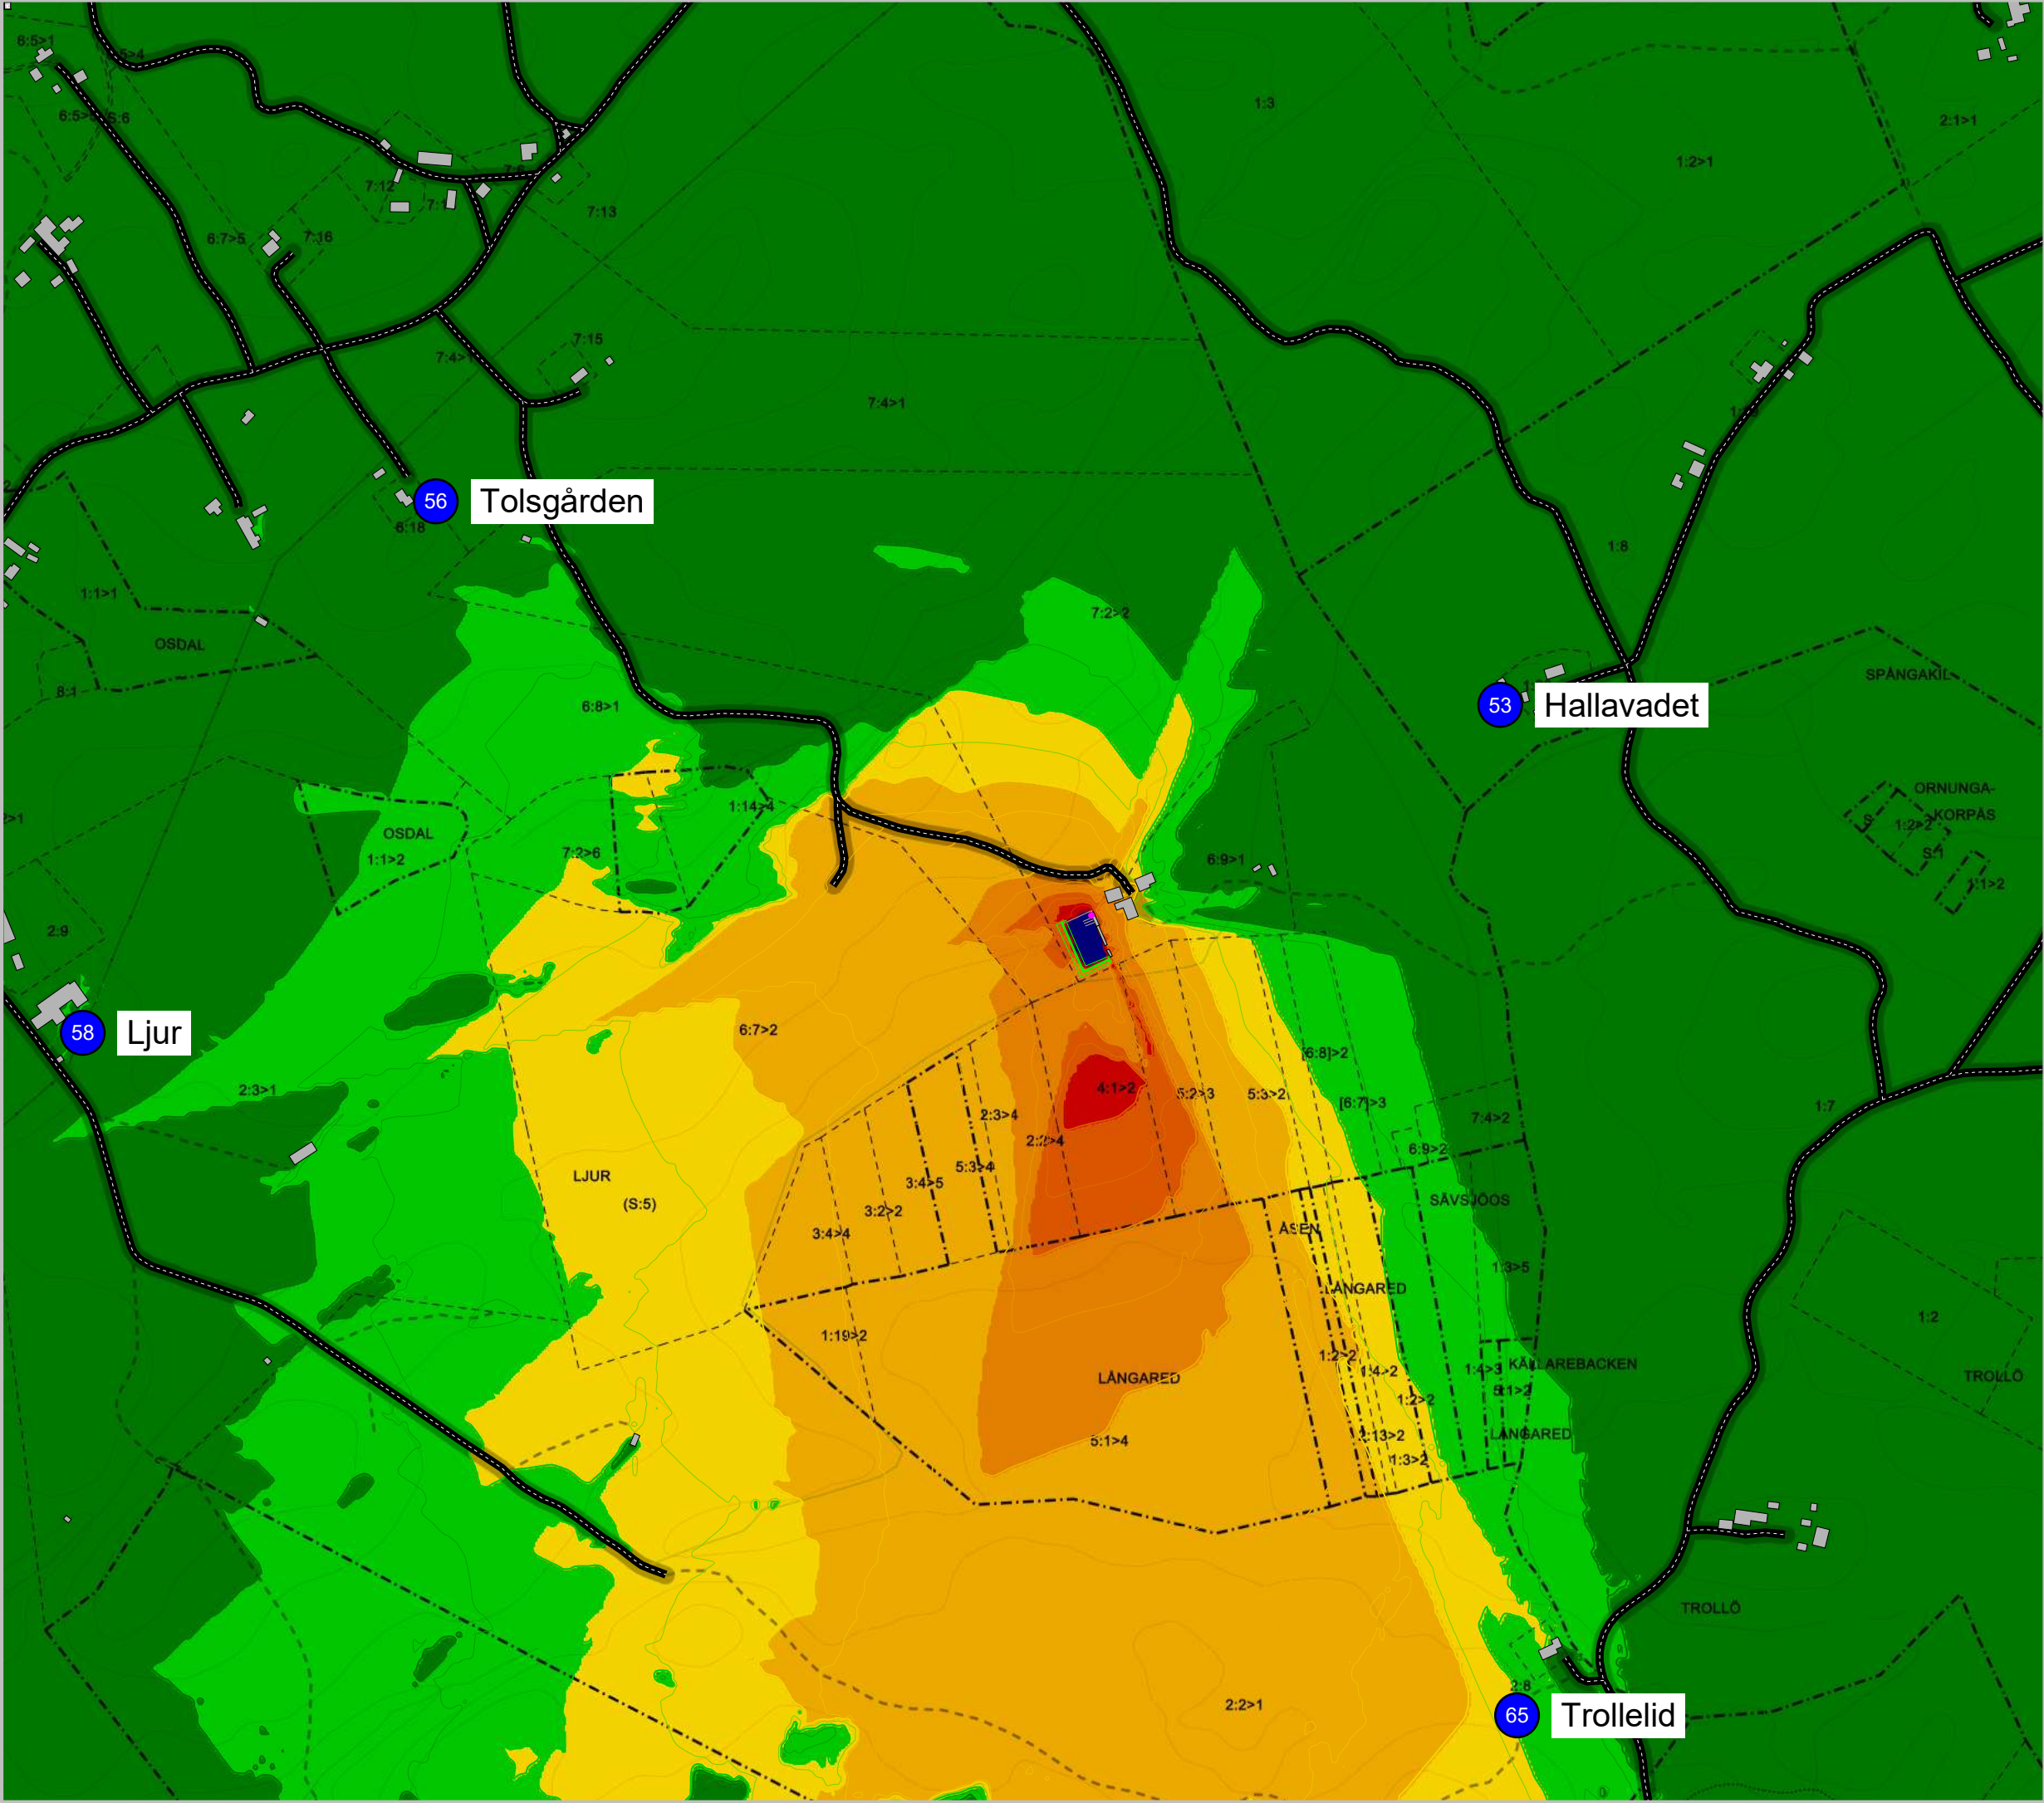


Vårgårda kommun

Projekt: Skottbullenberäkning 2025

Bullerspridningsberäkning odämpad
pistol med kaliber 9mm + skuthall typ Z
Bullerkälla placerad i position 1:1
Impuls ljudtrycksnivå dBAI


Tidsperiod: Dag	Projektnummer 5817800
Beräkningshöjd: 1,6m	Utfört av DNO
Driftsfall Skytt placerad i skuthall	Granskat av LRN
Datum 2025-07-07	
Bilaga 5817800 - 0005-A07	

Impuls
ljudtrycksnivå
dBAI

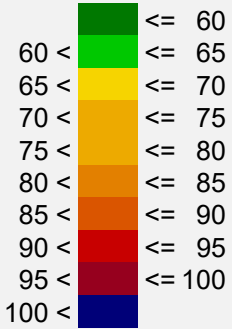

Teckenförklaring

- Övrig byggnad
- Byggnad
- Bullervall
- Immissionspunkt
- Punktkälla
- Bullerskärm
- Väg

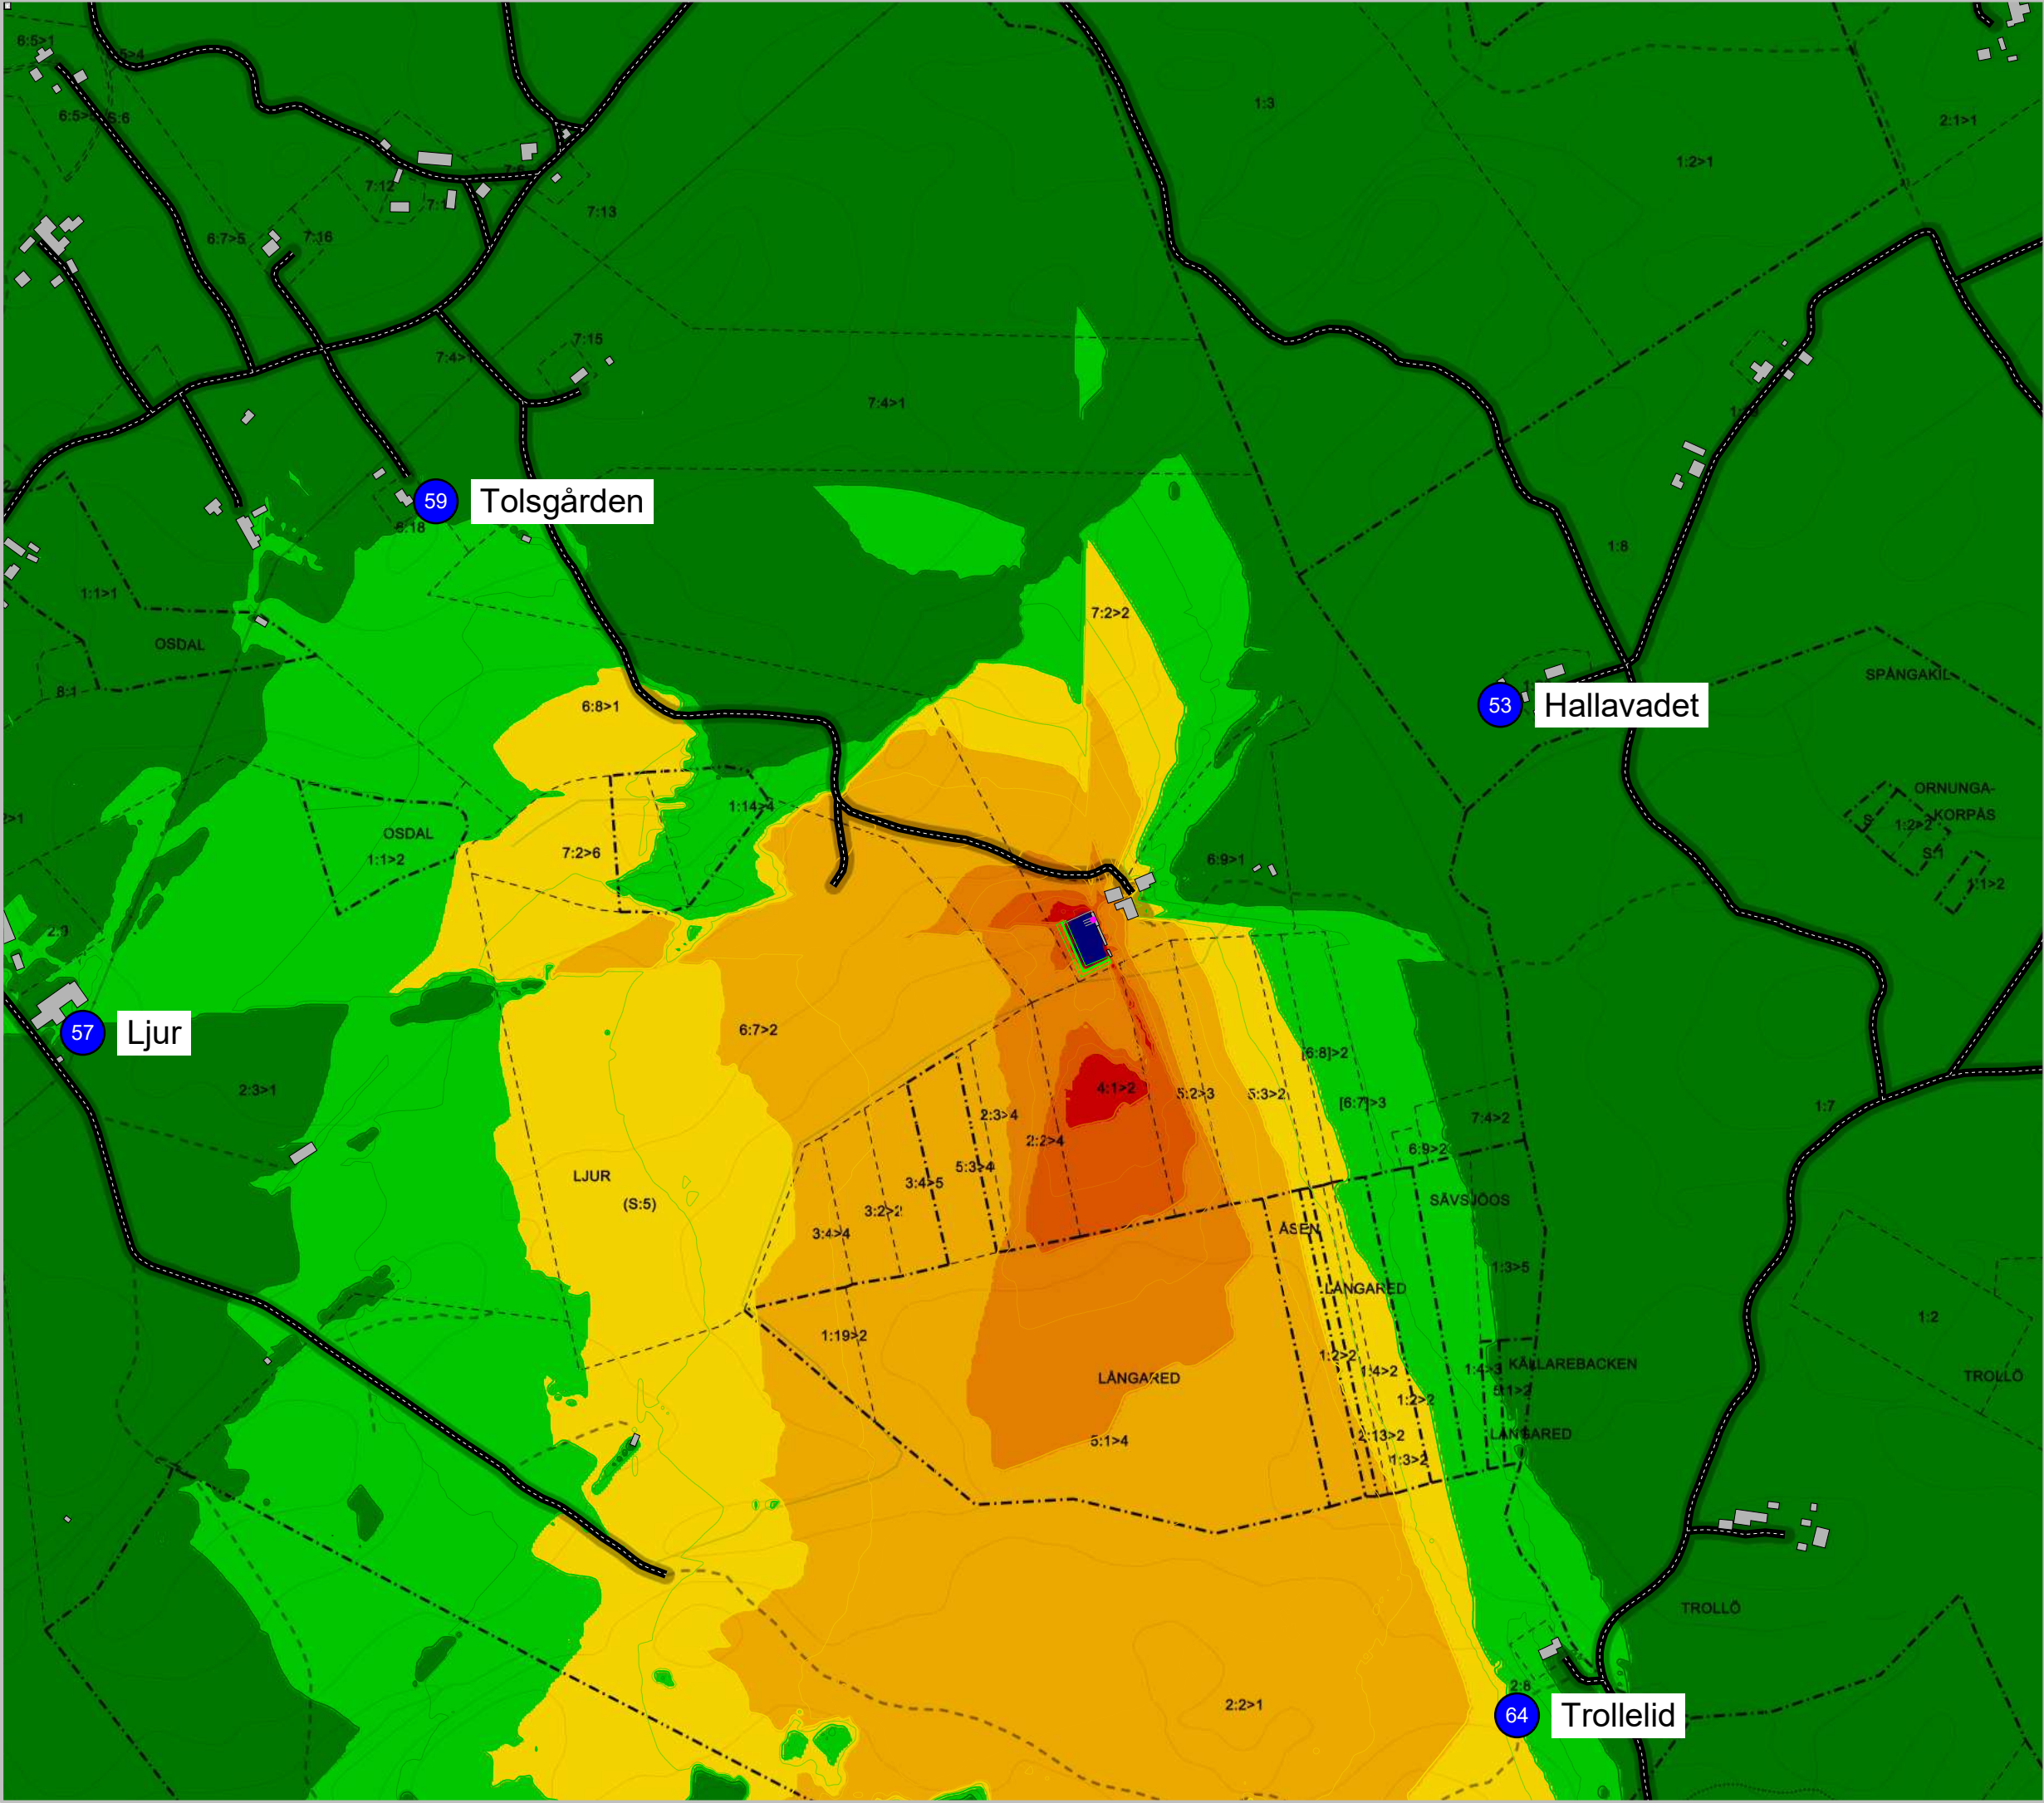

Vårgårda kommun

Projekt: Skottbullenberäkning 2025

Bullerspridningsberäkning odämpad

pistol med kaliber 9mm + skuthall typ Z

Bullerkälla placerad i position 1:2

Impuls ljudtrycksnivå dBAI

Tidsperiod:

Dag

Projektnummer

5817800

Beräkningshöjd:

1,6m

Utfört av

DNO

Driftsfall

Skytt placerad i skuthall

Granskat av

LRN


Datum

2025-07-07

Bilaga


5817800 - 0005-A08

Impuls
ljudtrycksnivå
dBAI

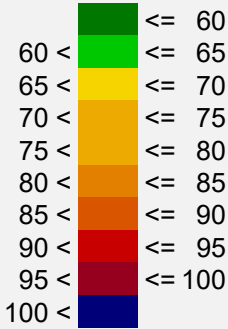

Teckenförklaring

- Övrig byggnad
- Byggnad
- Bullervall
- Immissionspunkt
- Punktkälla
- Bullerskärm
- Väg

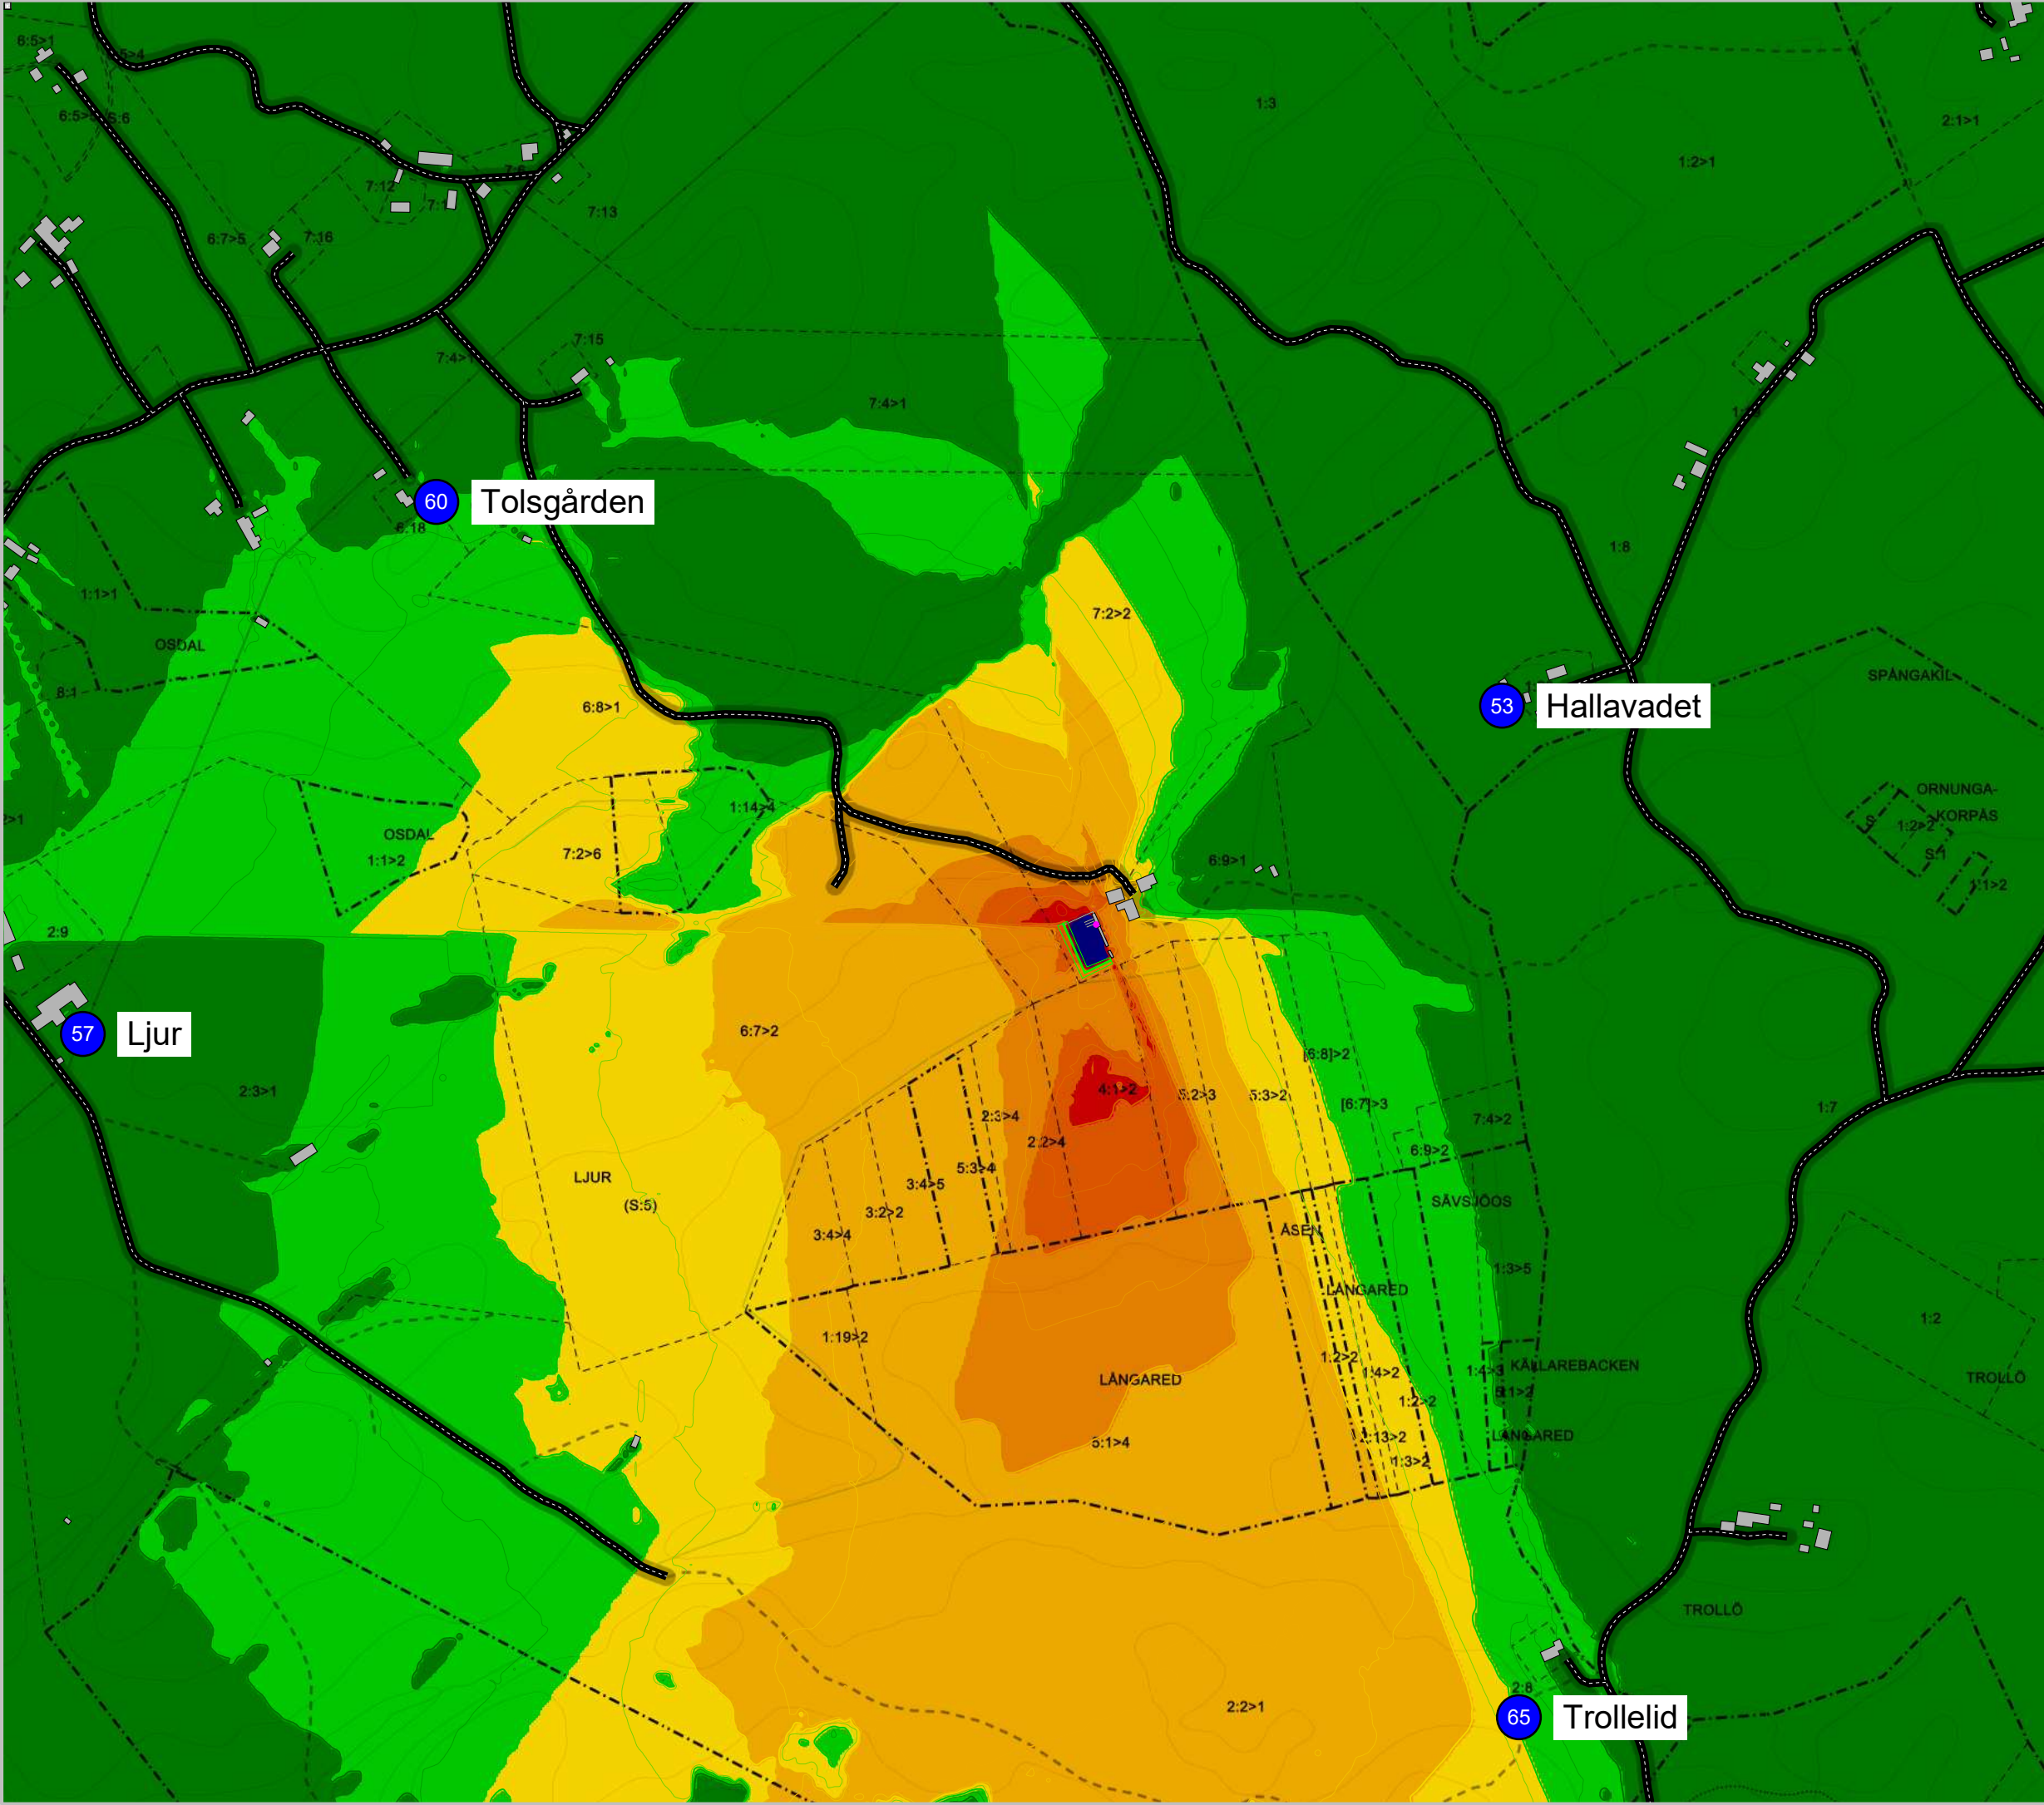

Vårgårda kommun

Projekt: Skottbullenberäkning 2025

Bullerspridningsberäkning odämpad
pistol med kaliber 9mm + skuthall typ Z
Bullerkälla placerad i position 1:3
Impuls ljudtrycksnivå dBAI

Tidsperiod:
Dag

Projektnummer
5817800

Beräkningshöjd:
1,6m

Utfört av
DNO


Driftsfall
Skytt placerad i skuthall

Granskat av
LRN

Datum
2025-07-07


Bilaga
5817800 - 0005-A09

Impuls
ljudtrycksnivå
dBAI

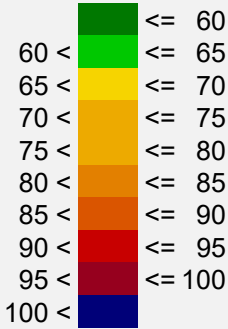

Teckenförklaring

- Övrig byggnad
- Byggnad
- Bullervall
- Immissionspunkt
- Punktkälla
- Bullerskärm
- Väg

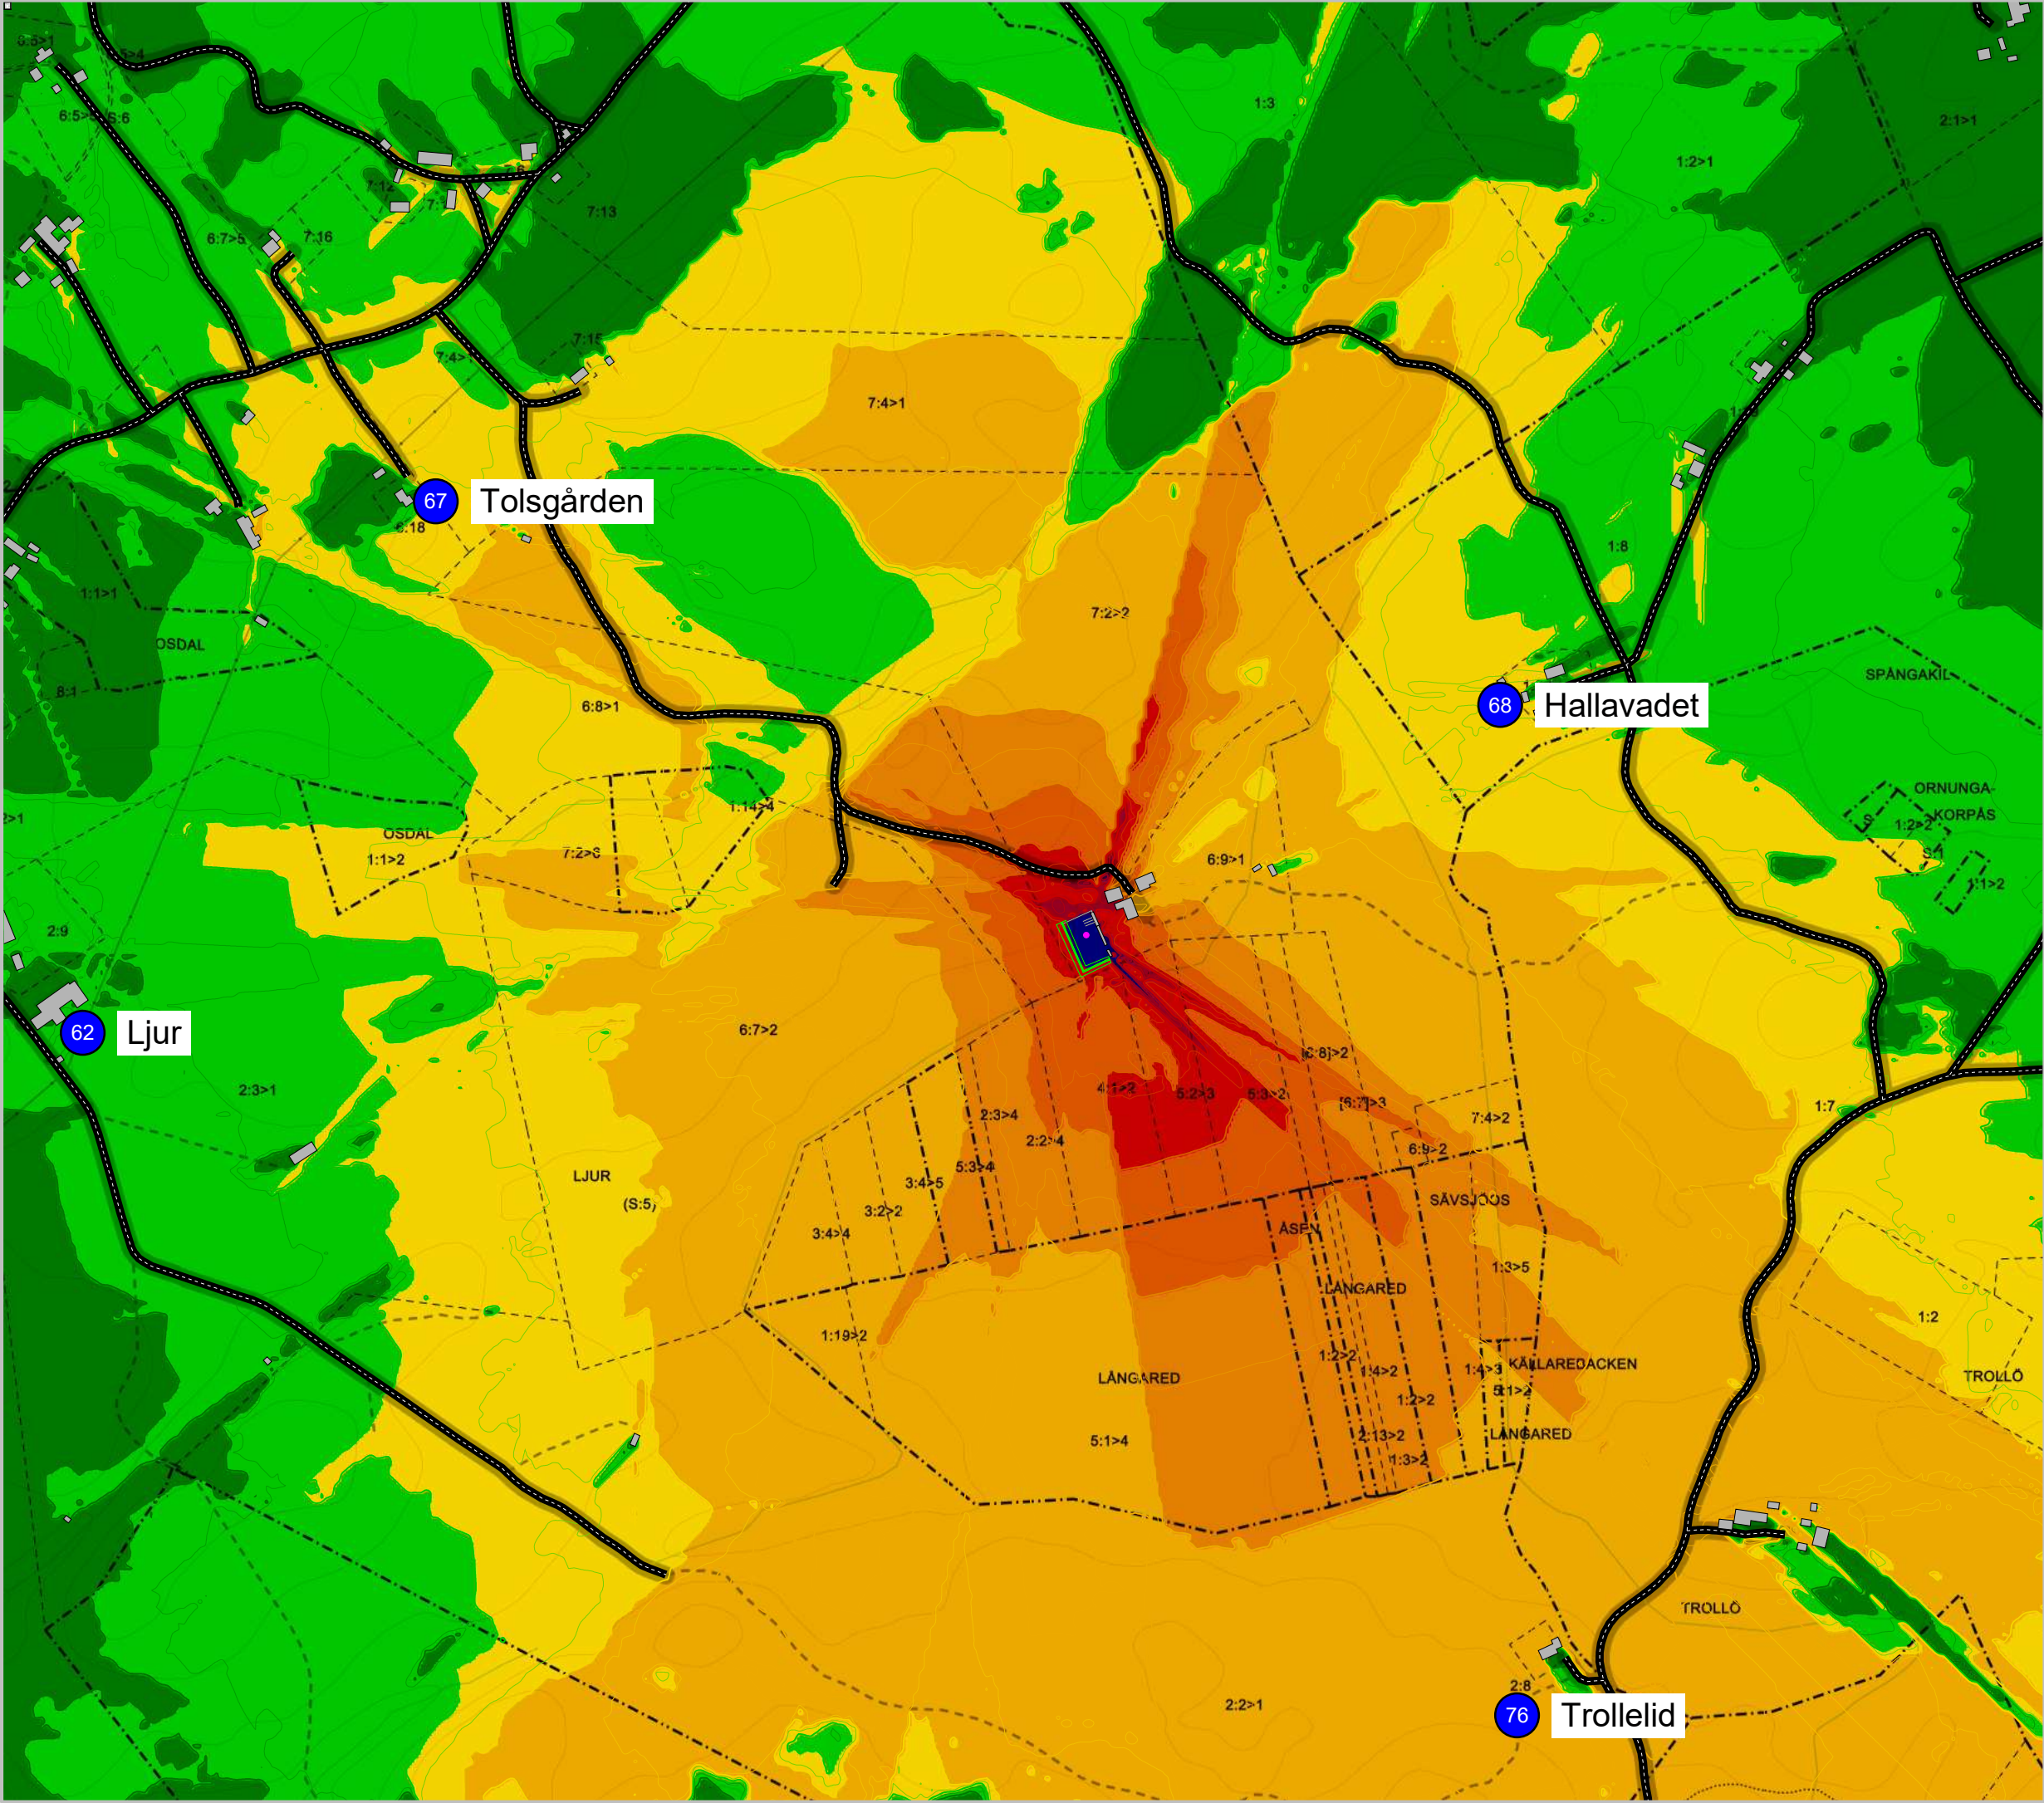


Vårgårda kommun
Projekt: Skottbullenberäkning 2025

Bullerspridningsberäkning odämpad
pistol med kaliber 9mm
Bullerkälla placerad i position 2:1
Impuls ljudtrycksnivå dBAI


Tidsperiod: Dag	Projektnummer 5817800
Beräkningshöjd: 1,6m	Utfört av DNO
Driftsfall Skytt placerad ute på öppen	Granskat av LRN
Datum 2025-07-07	
Bilaga 5817800 - 0005-A10	

Impuls
ljudtrycksnivå
dBAI

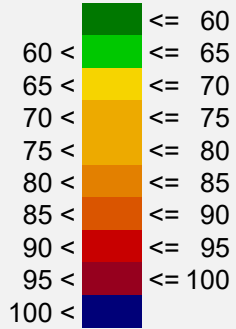

Teckenförklaring

- Övrig byggnad
- Byggnad
- Bullervall
- Immissionspunkt
- Punktkälla
- Bullerskärm
- Väg

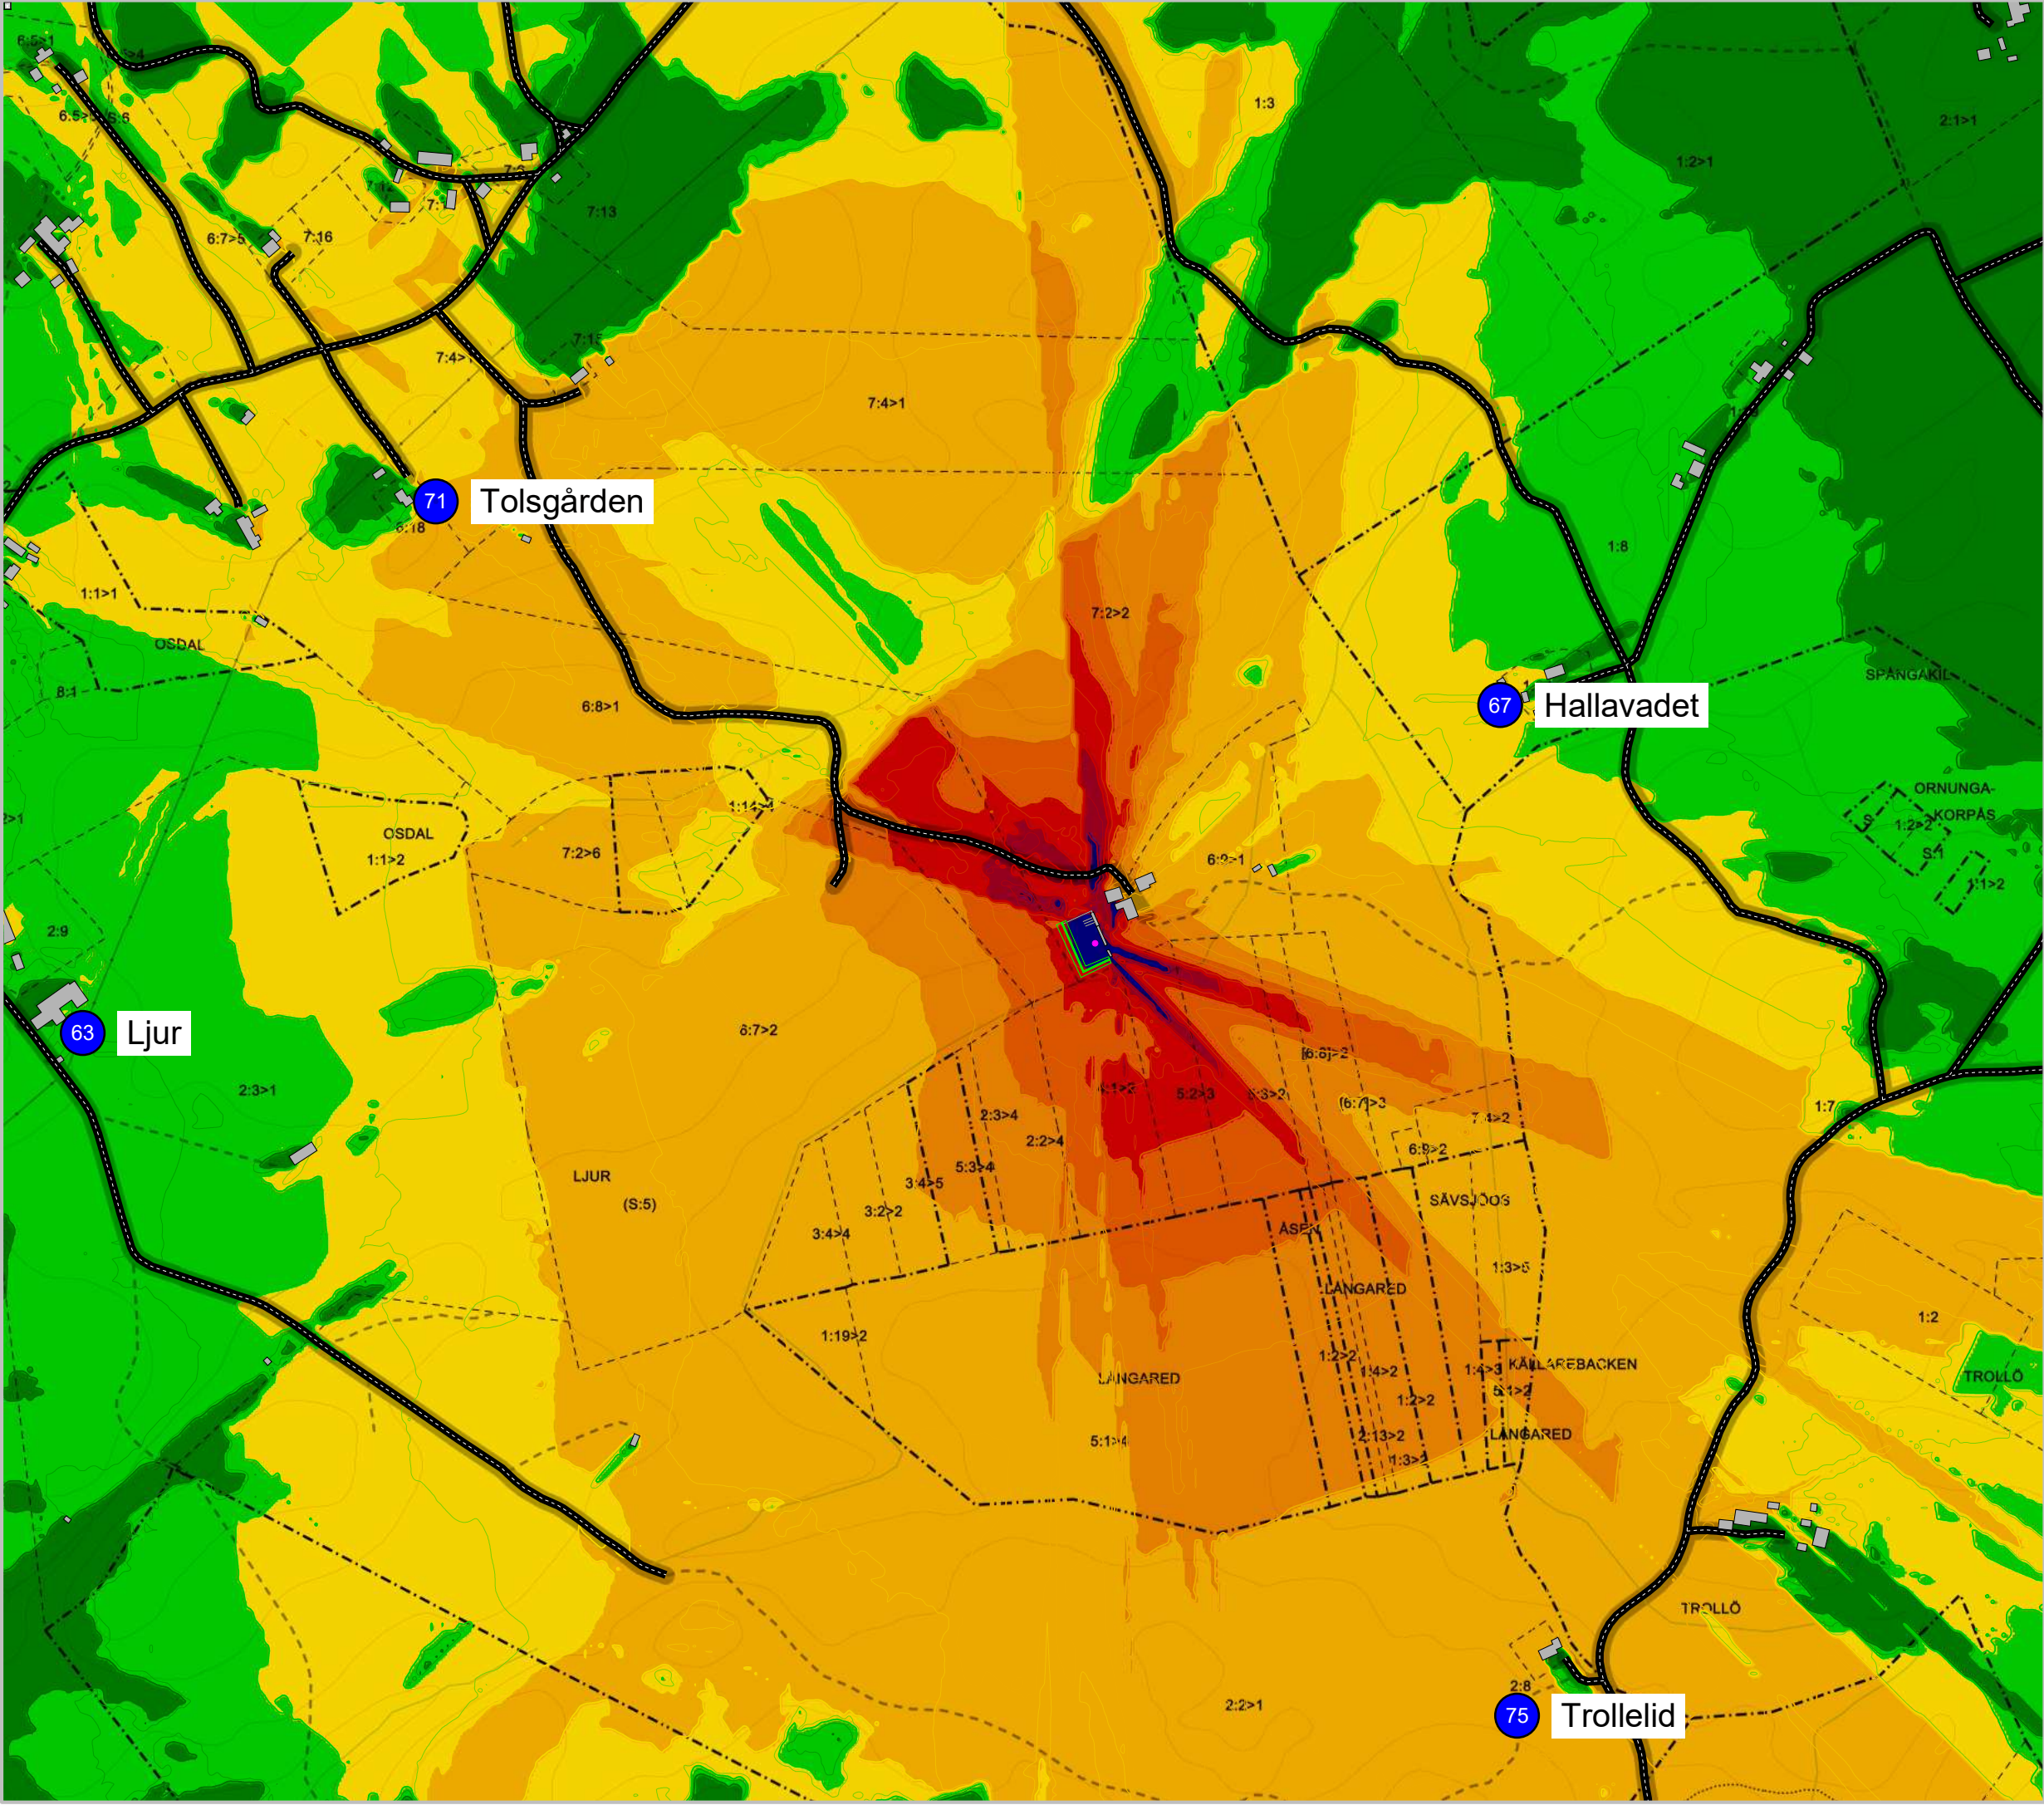


Vårgårda kommun
Projekt: Skottbullenberäkning 2025

Bullerspridningsberäkning odämpad
pistol med kaliber 9mm
Bullerkälla placerad i position 2:2
Impuls ljudtrycksnivå dBAI


Tidsperiod: Dag	Projektnummer 5817800
Beräkningshöjd: 1,6m	Utfört av DNO
Driftsfall Skytt placerad ute på öppen	Granskat av LRN
Datum 2025-07-07	
Bilaga 5817800 - 0005-A11	

Impuls
ljudtrycksnivå
dBAI

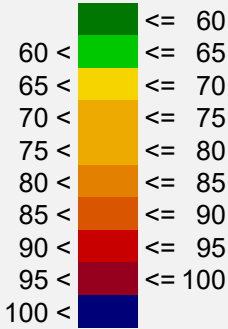

Teckenförklaring

- Övrig byggnad
- Byggnad
- Bullervall
- Immissionspunkt
- Punktkälla
- Bullerskärm
- Väg

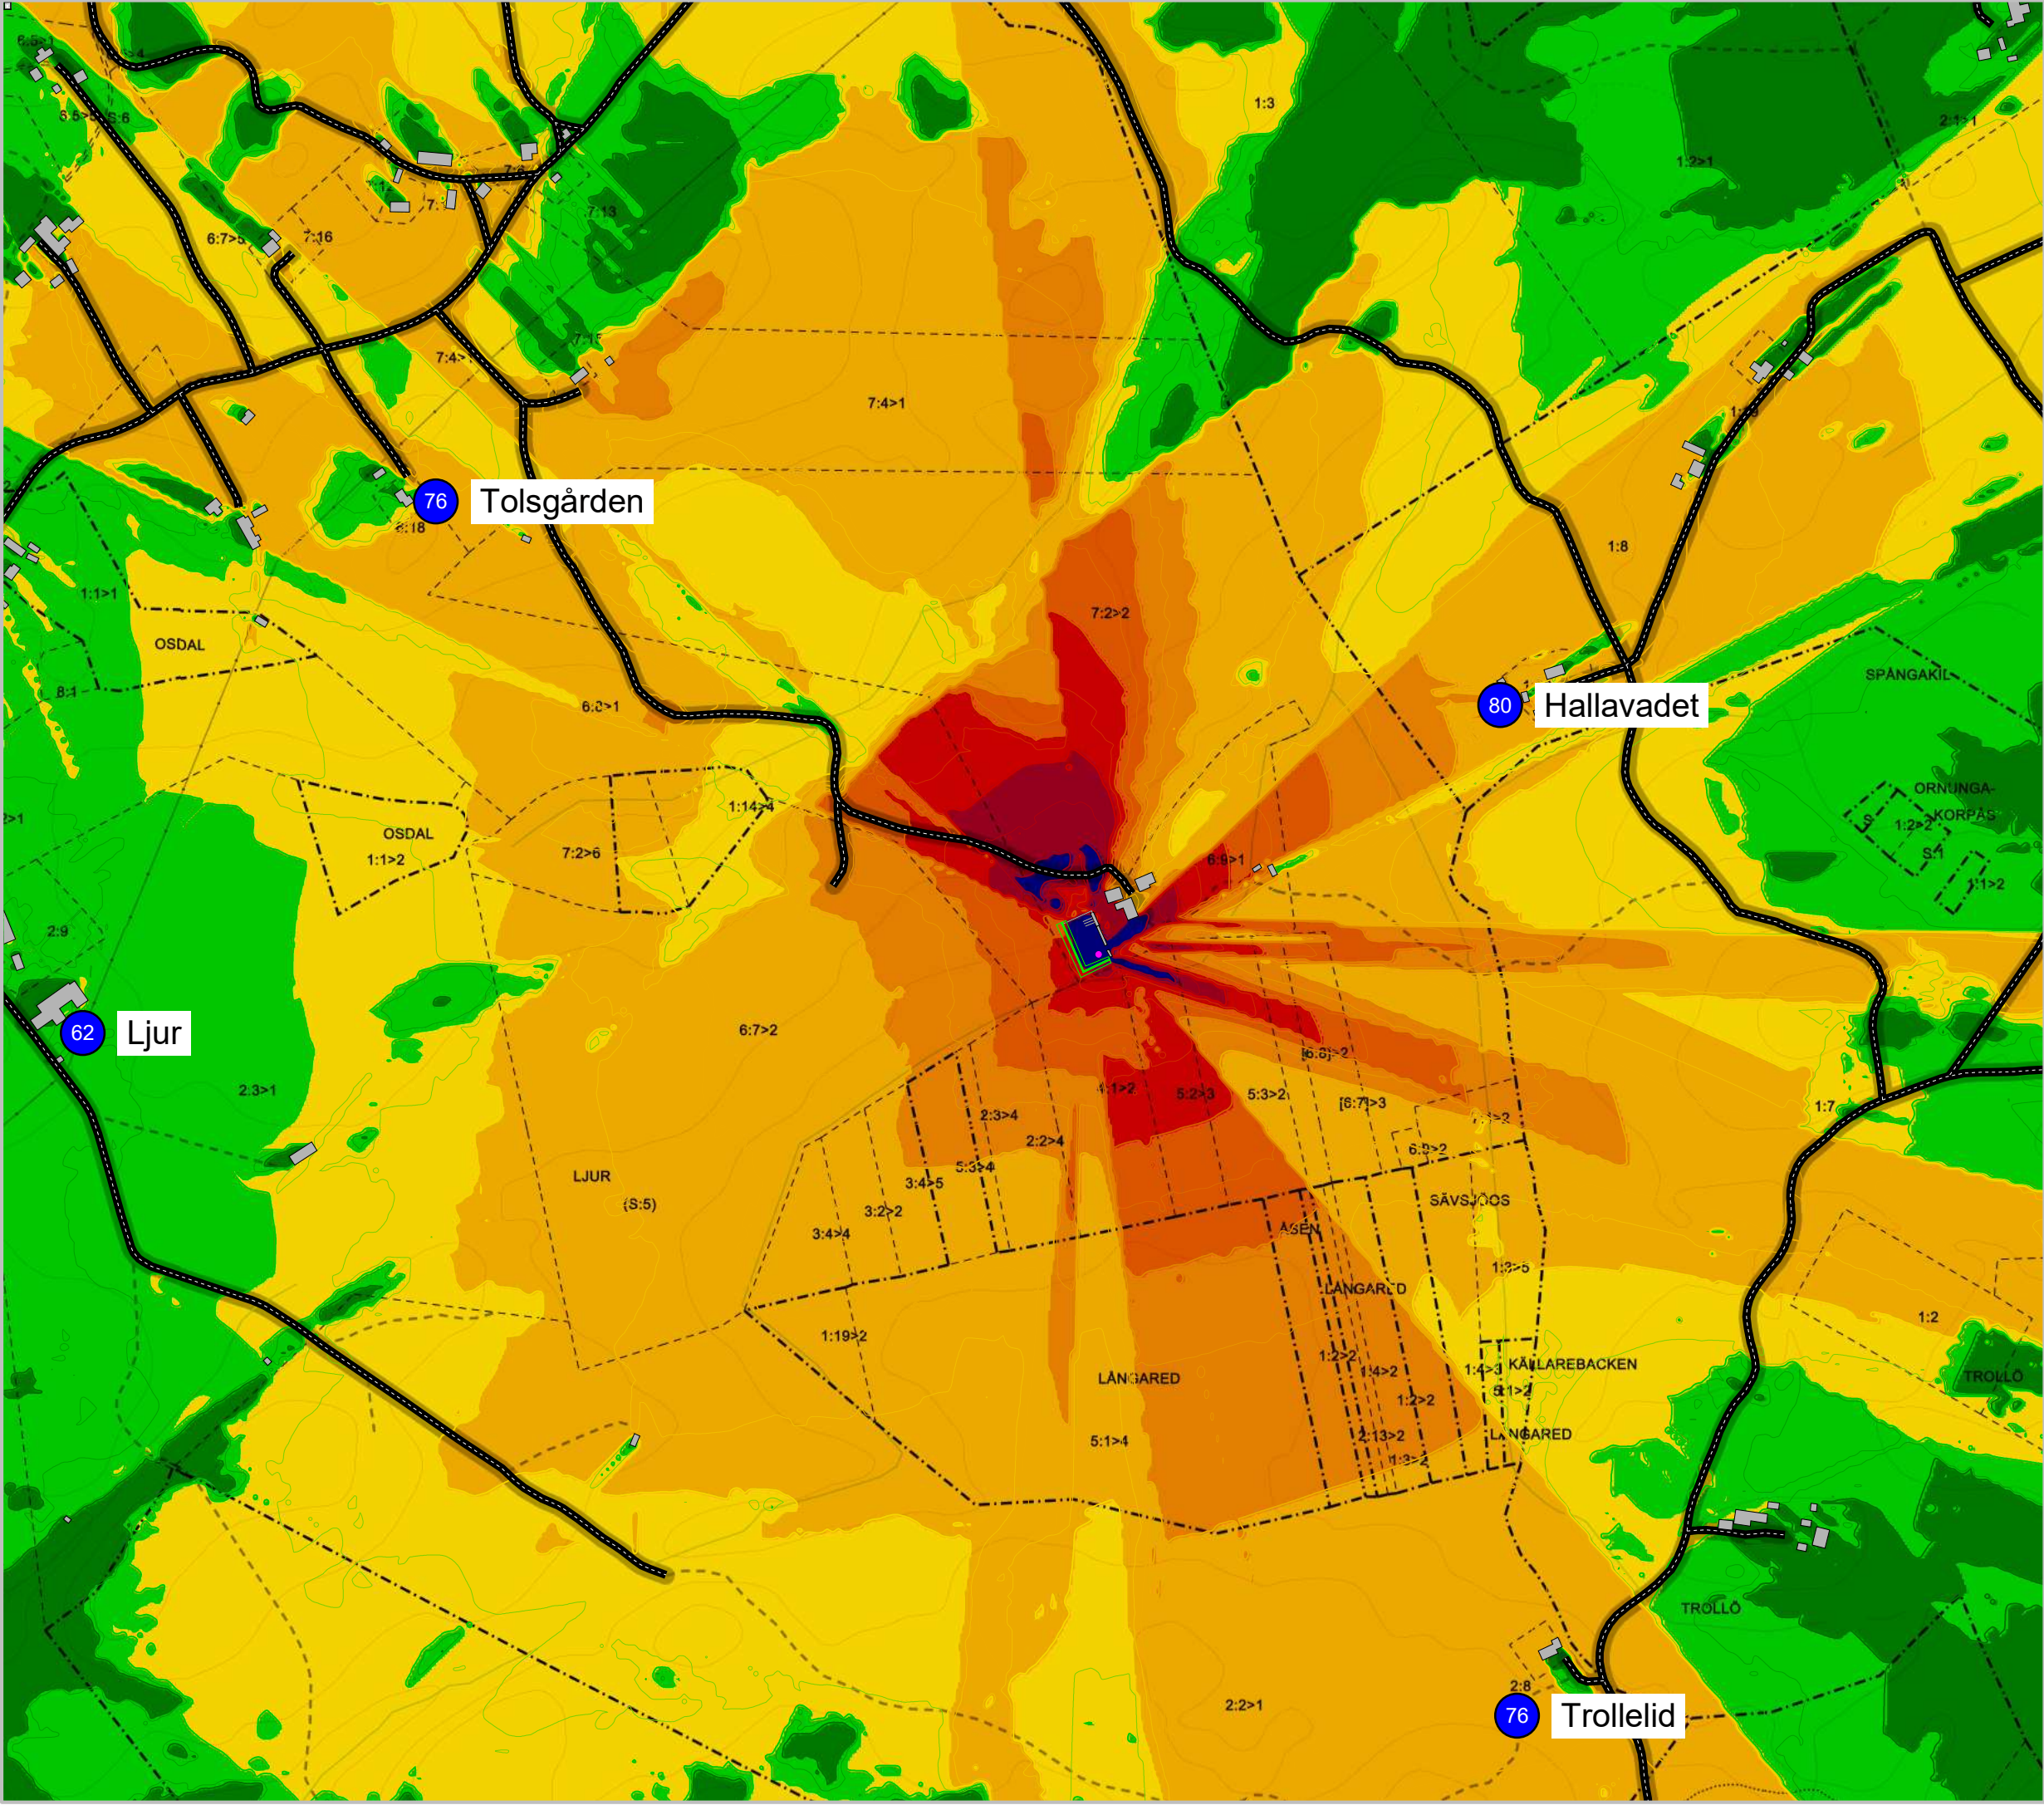


Vårgårda kommun
Projekt: Skottbullenberäkning 2025

Bullerspridningsberäkning odämpad
pistol med kaliber 9mm
Bullerkälla placerad i position 2:3
Impuls ljudtrycksnivå dBAI

Tidsperiod: Dag	Projektnummer 5817800
Beräkningshöjd: 1,6m	Utfört av DNO
Driftsfall Skytt placerad ute på öppen	Granskat av LRN
Datum 2025-07-07	
Bilaga 5817800 - 0005-A12	

Impuls
ljudtrycksnivå
dBAI

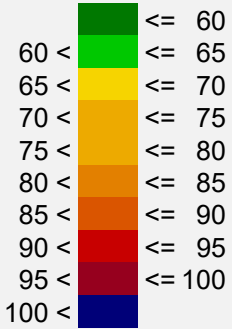

Teckenförklaring

- Övrig byggnad
- Byggnad
- Bullervall
- Immissionspunkt
- Punktkälla
- Bullerskärm
- Väg