


GRUNDKARTA

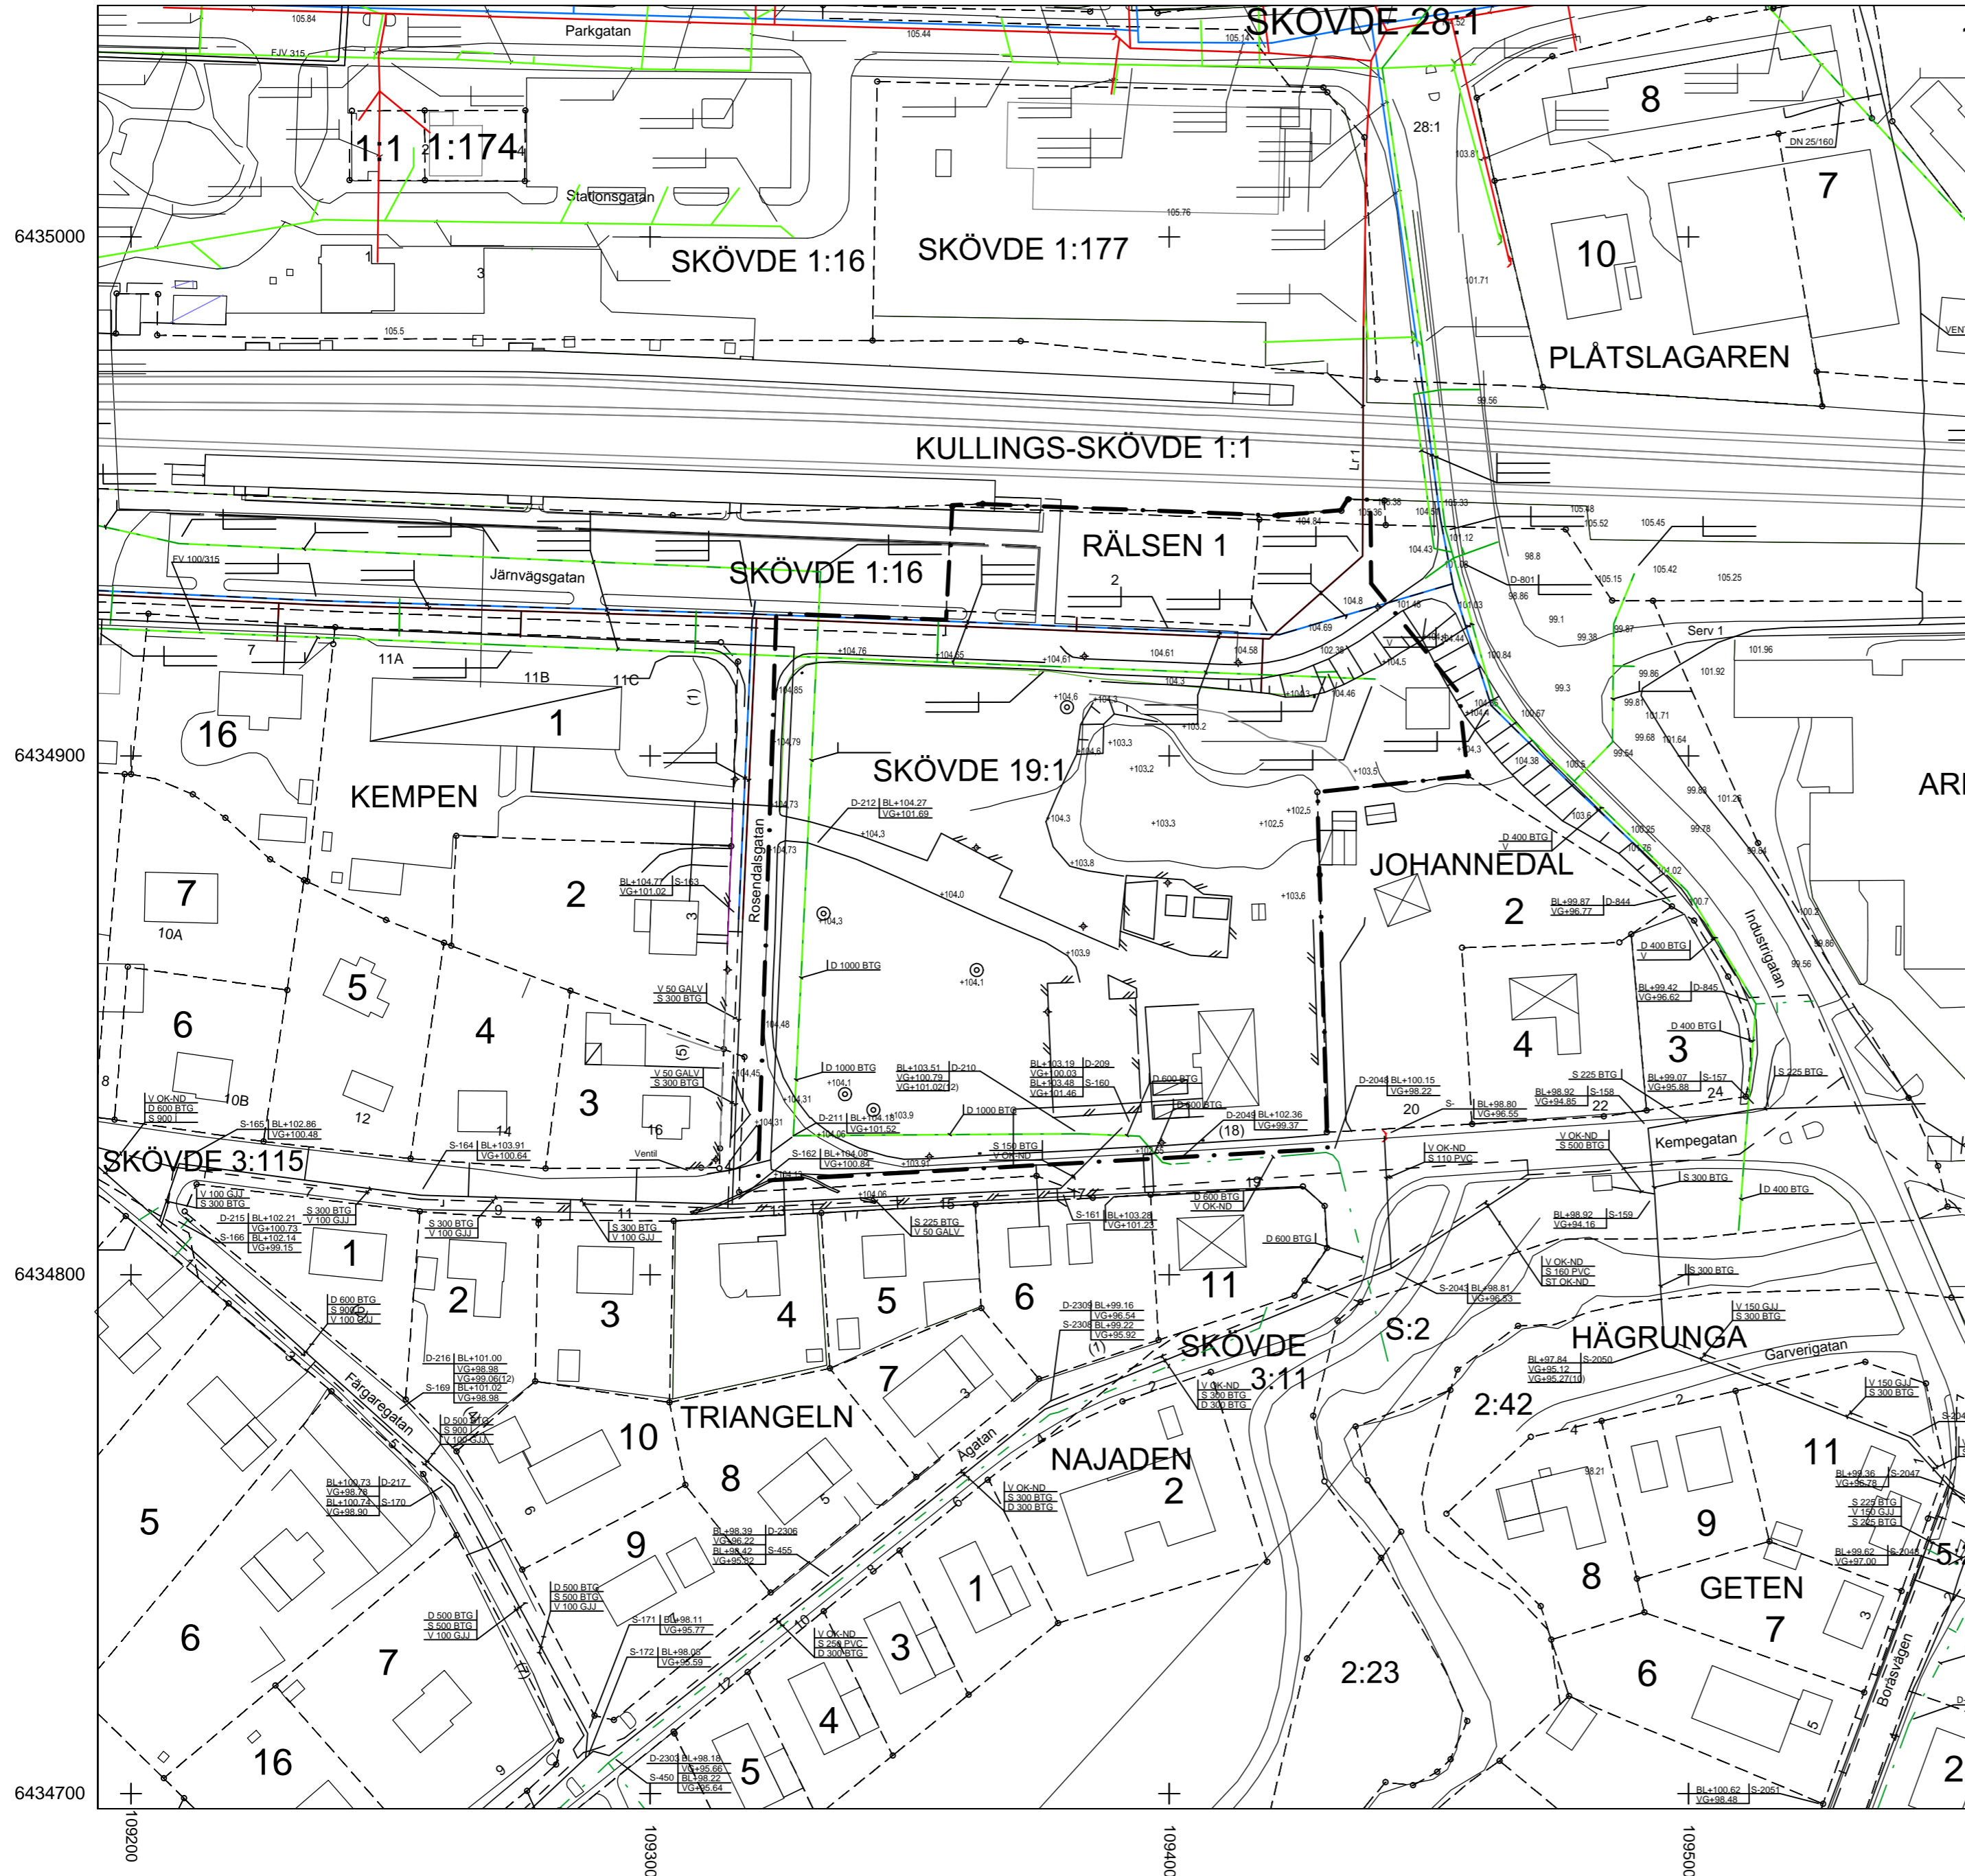

Vårgårda Johannedal BETECKNINGAR

- — — — — Traktgräns
- - - - - Fastighetsgräns
- — — — — Körbana
- — — — — Gångbana
- — — — — Dagvattenledning
- — — — — Spillvattenledning
- — — — — vattenledning
- — — — — Traktnamn
- JOHANNEDAL
- 1:15 Registernummer
- Lr 1 Ledningsrätt
- Serv 1 Servitut väg
- +104.8 Allmän höjdpunkt
- + Koordinatkruss
- ⊙ Träd
- ⊕ Fornminne
- ⊠ Bostadshus
- ⊡ Skärmtak
- ⊕ Belysningsstolpe
- ⊙ Gränspunkt
- — — — — Staket
- — — — — Häck
- ~ ~ ~ ~ ~ Höjdkurvor

UPPLYSNINGAR

Fastighetsskiktets aktualitet: 2017-11-14
 Detaljskiktets aktualitet: 2017-11-14
 Skala 1:1000
 Koordinatsystem i plan: Sweref 99 13 30.
 Koordinatsystem i Höjd: RH2000
 Standard enligt HMK för innehåll: 2
 Standard enligt HMK för lägesnoggrannhet: 3

Upprättad av METRIA
 Ann-Marie Hauguth Mätningingenjör

SAMRÅDSHANDLING

Detaljplan för Johannedal Vårgårda tätort och kommun

Upprättad 2017-12-20 av Shb Bygg & miljö

Godkänd av KS

Antagen av KF

Sabina Talavanic
 Arkitekt SAR/MSA

Stefan Olsson
 Arkitekt MSA

Laga Kraft

Skala 1:1000 (A2), 1:2000 (A4)

0 m 50 m 100 m