


# GRUNDKARTA

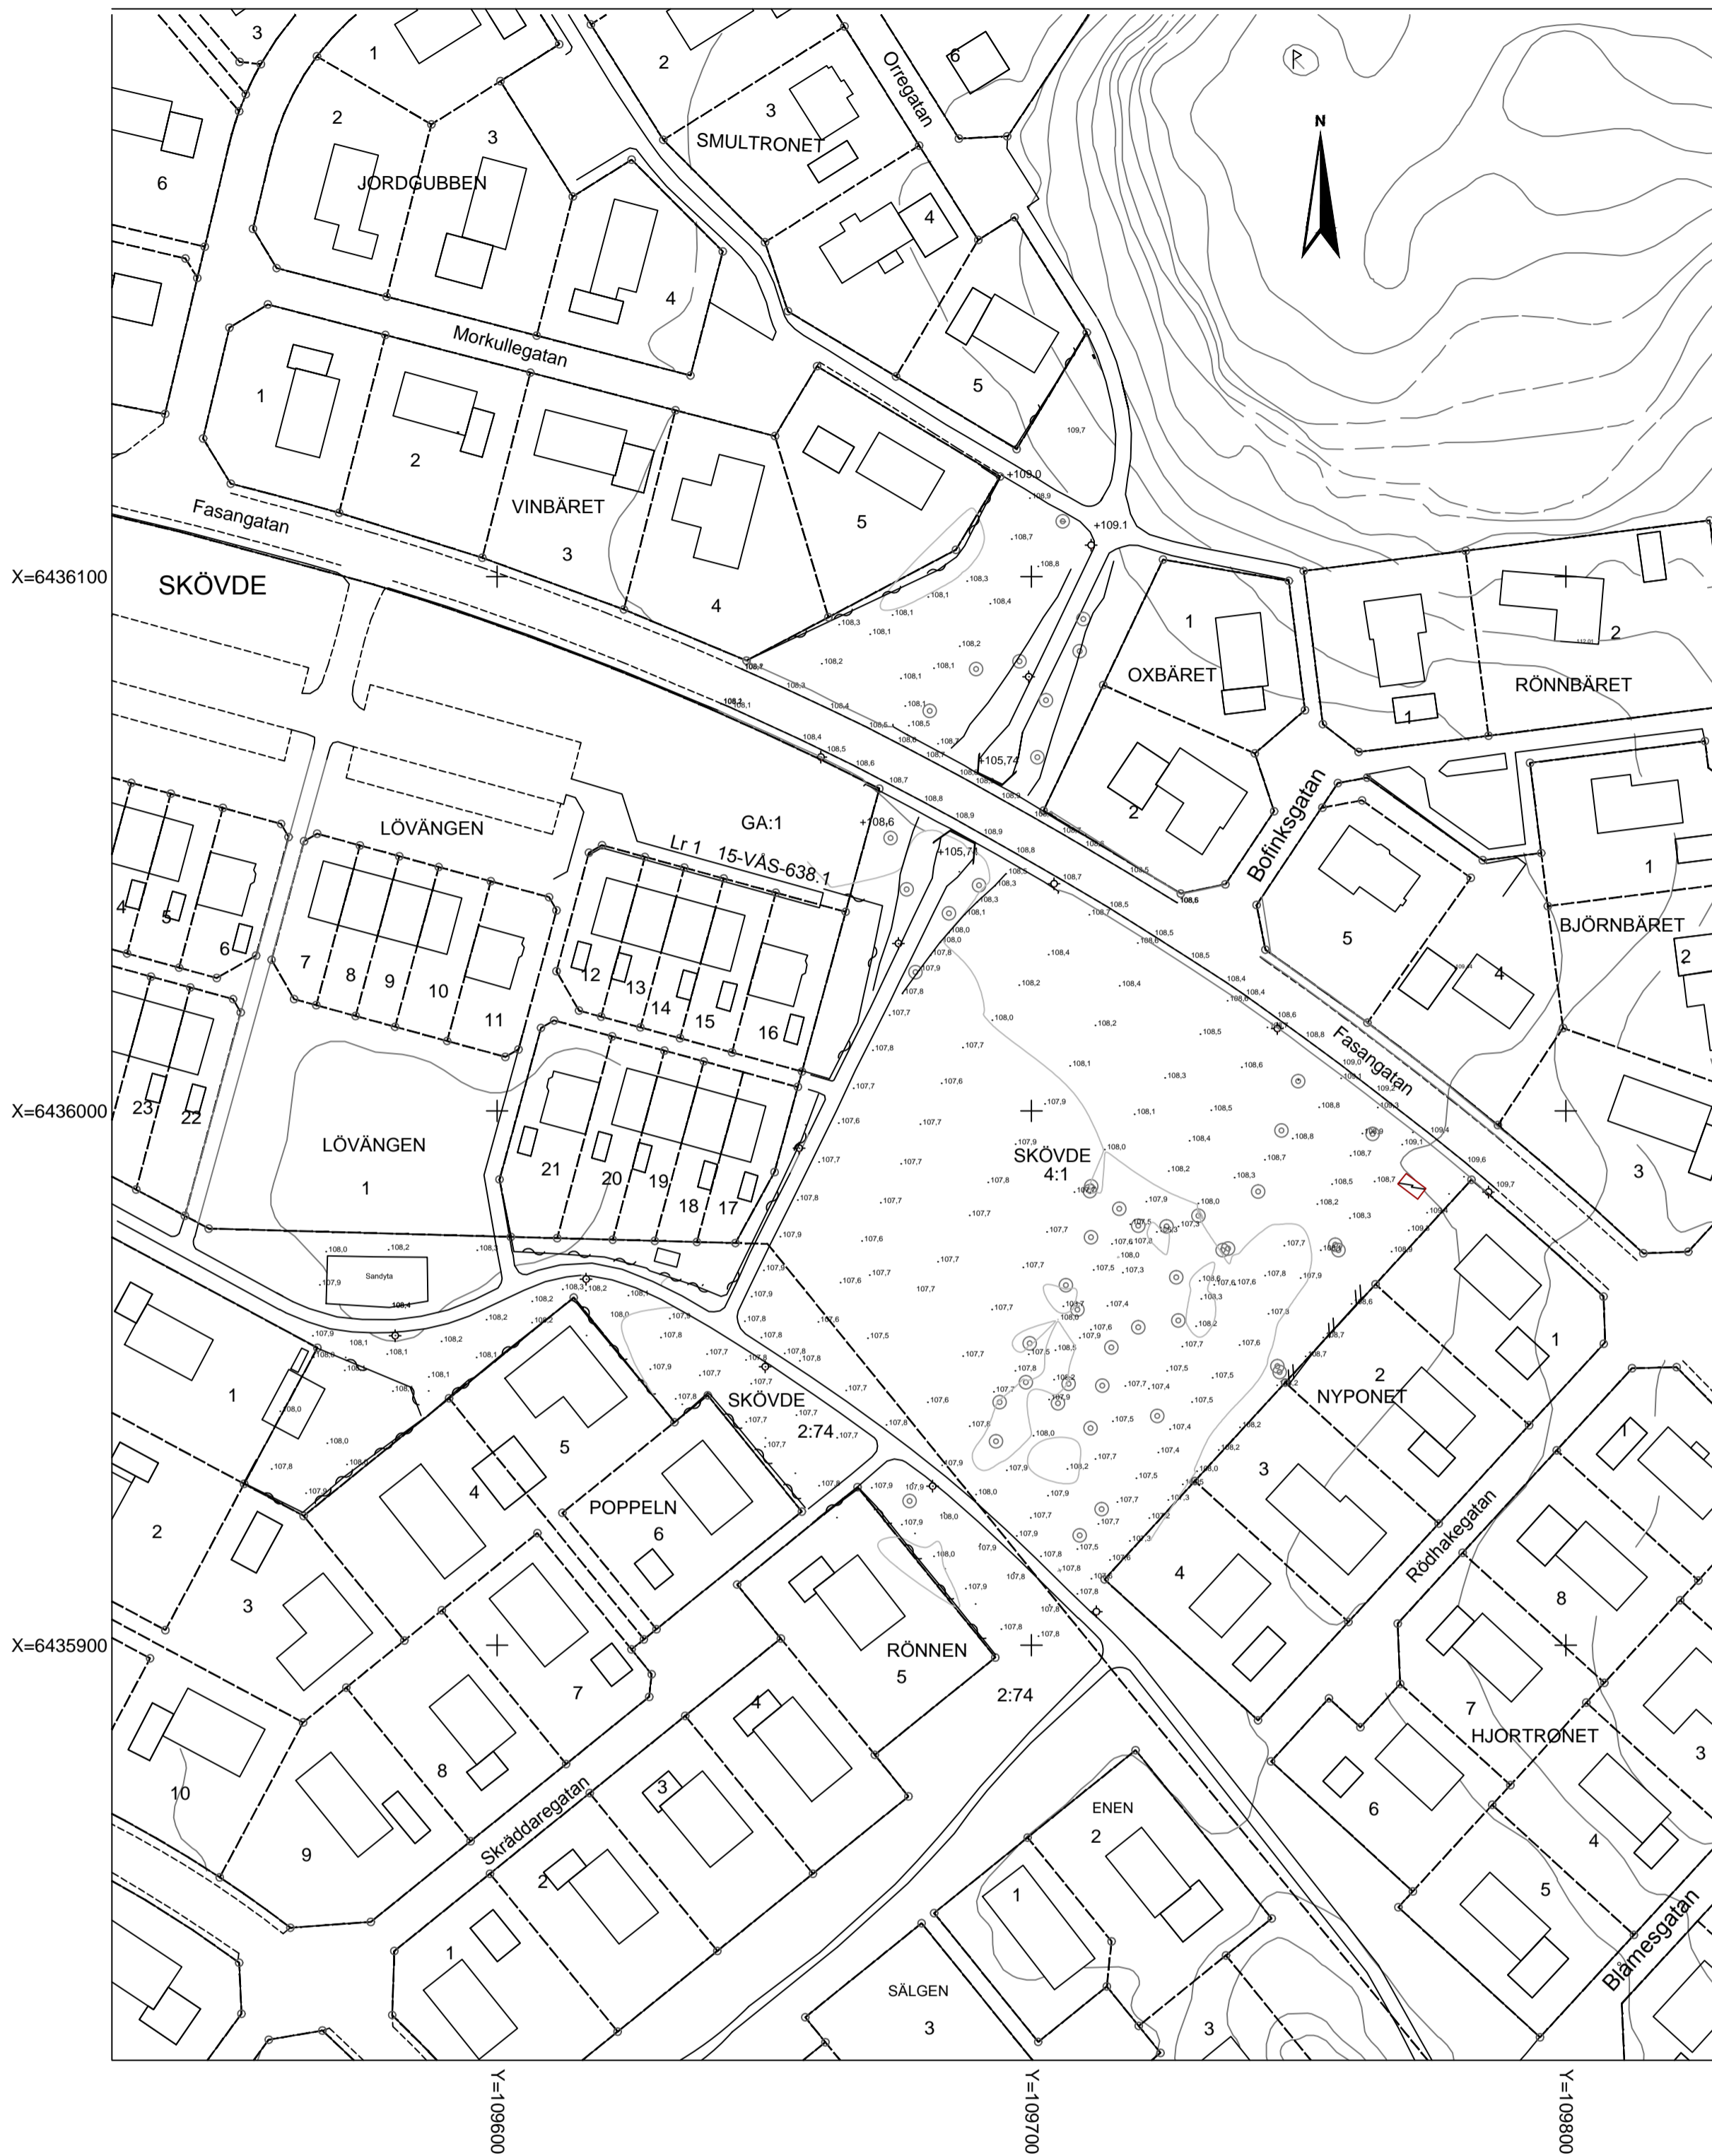

## GRUNDKARTA

Vårgårda Kv Björkängen

Skövde 2:74  
Skövde 4:1

### BETECKNINGAR

- Traktgräns/Kvarterstraktgräns
- - - Fastighetsgräns
- - - Väg och körbana
- - - Gång- och cykelbana mm
- Traktnamn/Kvarterstraktnamn
- Registernummer
- Lr 1 Ledningsrätt VA-ledningar
- 107.3 Allmän höjdpunkt
- + Koordinatkruss
- Träd
- Planteringsyta

- ☒ Bostadshus
- ☒ Skärmtak
- ◆ Belysningsstolpe
- Gränspunkt
- Staket
- Häck
- ~ Höjdkurvor

### UPPLYSNINGAR

Fastighetsskiktets aktualitet: 2016-07-15  
 Detaljskiktets aktualitet: 2016-07-15  
 Skala 1:1000  
 Koordinatsystem i plan: Sweref 99 13 30. Höjd: RH 2000  
 Standard enligt HMK för innehåll: 2  
 Standard enligt HMK för lägesnoggrannhet: 3  
 Upprättad av METRIA  
 Ann-Marie Hauguth Mätningingenjör

## LAGA KRAFTHANDLING


Detaljplan för  
kv. Björkängen

Vårgårda tätort och kommun

Sabina Talavanic Stefan Olsson  
Arkitekt SAR/MSA Arkitekt MSA

Skala 1:1000 (A1), 1:2000 (A3)

0 m 50 m 100 m

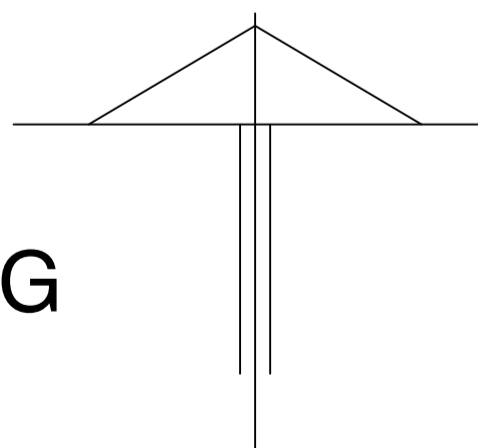

Godkänd av KS  
2016-12-14  
Antagen av KF  
2017-01-11  
Laga Kraft  
2018-01-29