


### TECKENFÖRKLARING

- PLANOMRÅDESGRÄNS
- BEF. DAGVATTENLEDNING
- VATTENDELARE BEFINTLIG
- DELOMRÅDESGRÄNS
- ~ FLÖDESRIKTNING
- BEF. DIKE
- BEF. LÅGSTRÅK/LÅGZON
- NY DAGVATTENLEDNING /TRUMMA
- o NYTT IN- UTLOPP
- o NY NEDSTIGNINGSBRUNN
- o NY KUPOLBRUNN
- NYTT MAKADAMMAGASIN/ KROSSDIKE
- NYTT KASSETTMAGASIN
- NYTT SEDIMENTATIONSMAGASIN
- NYTT DIKE
- NYTT AVSKÄRANDE DIKE
- PROJEKTERAD LEDNING ALP-MARKTEKNIK
- PROJEKTERAD HÖJD/ INMÄTT HÖJD, ALP-MARKTEKNIK

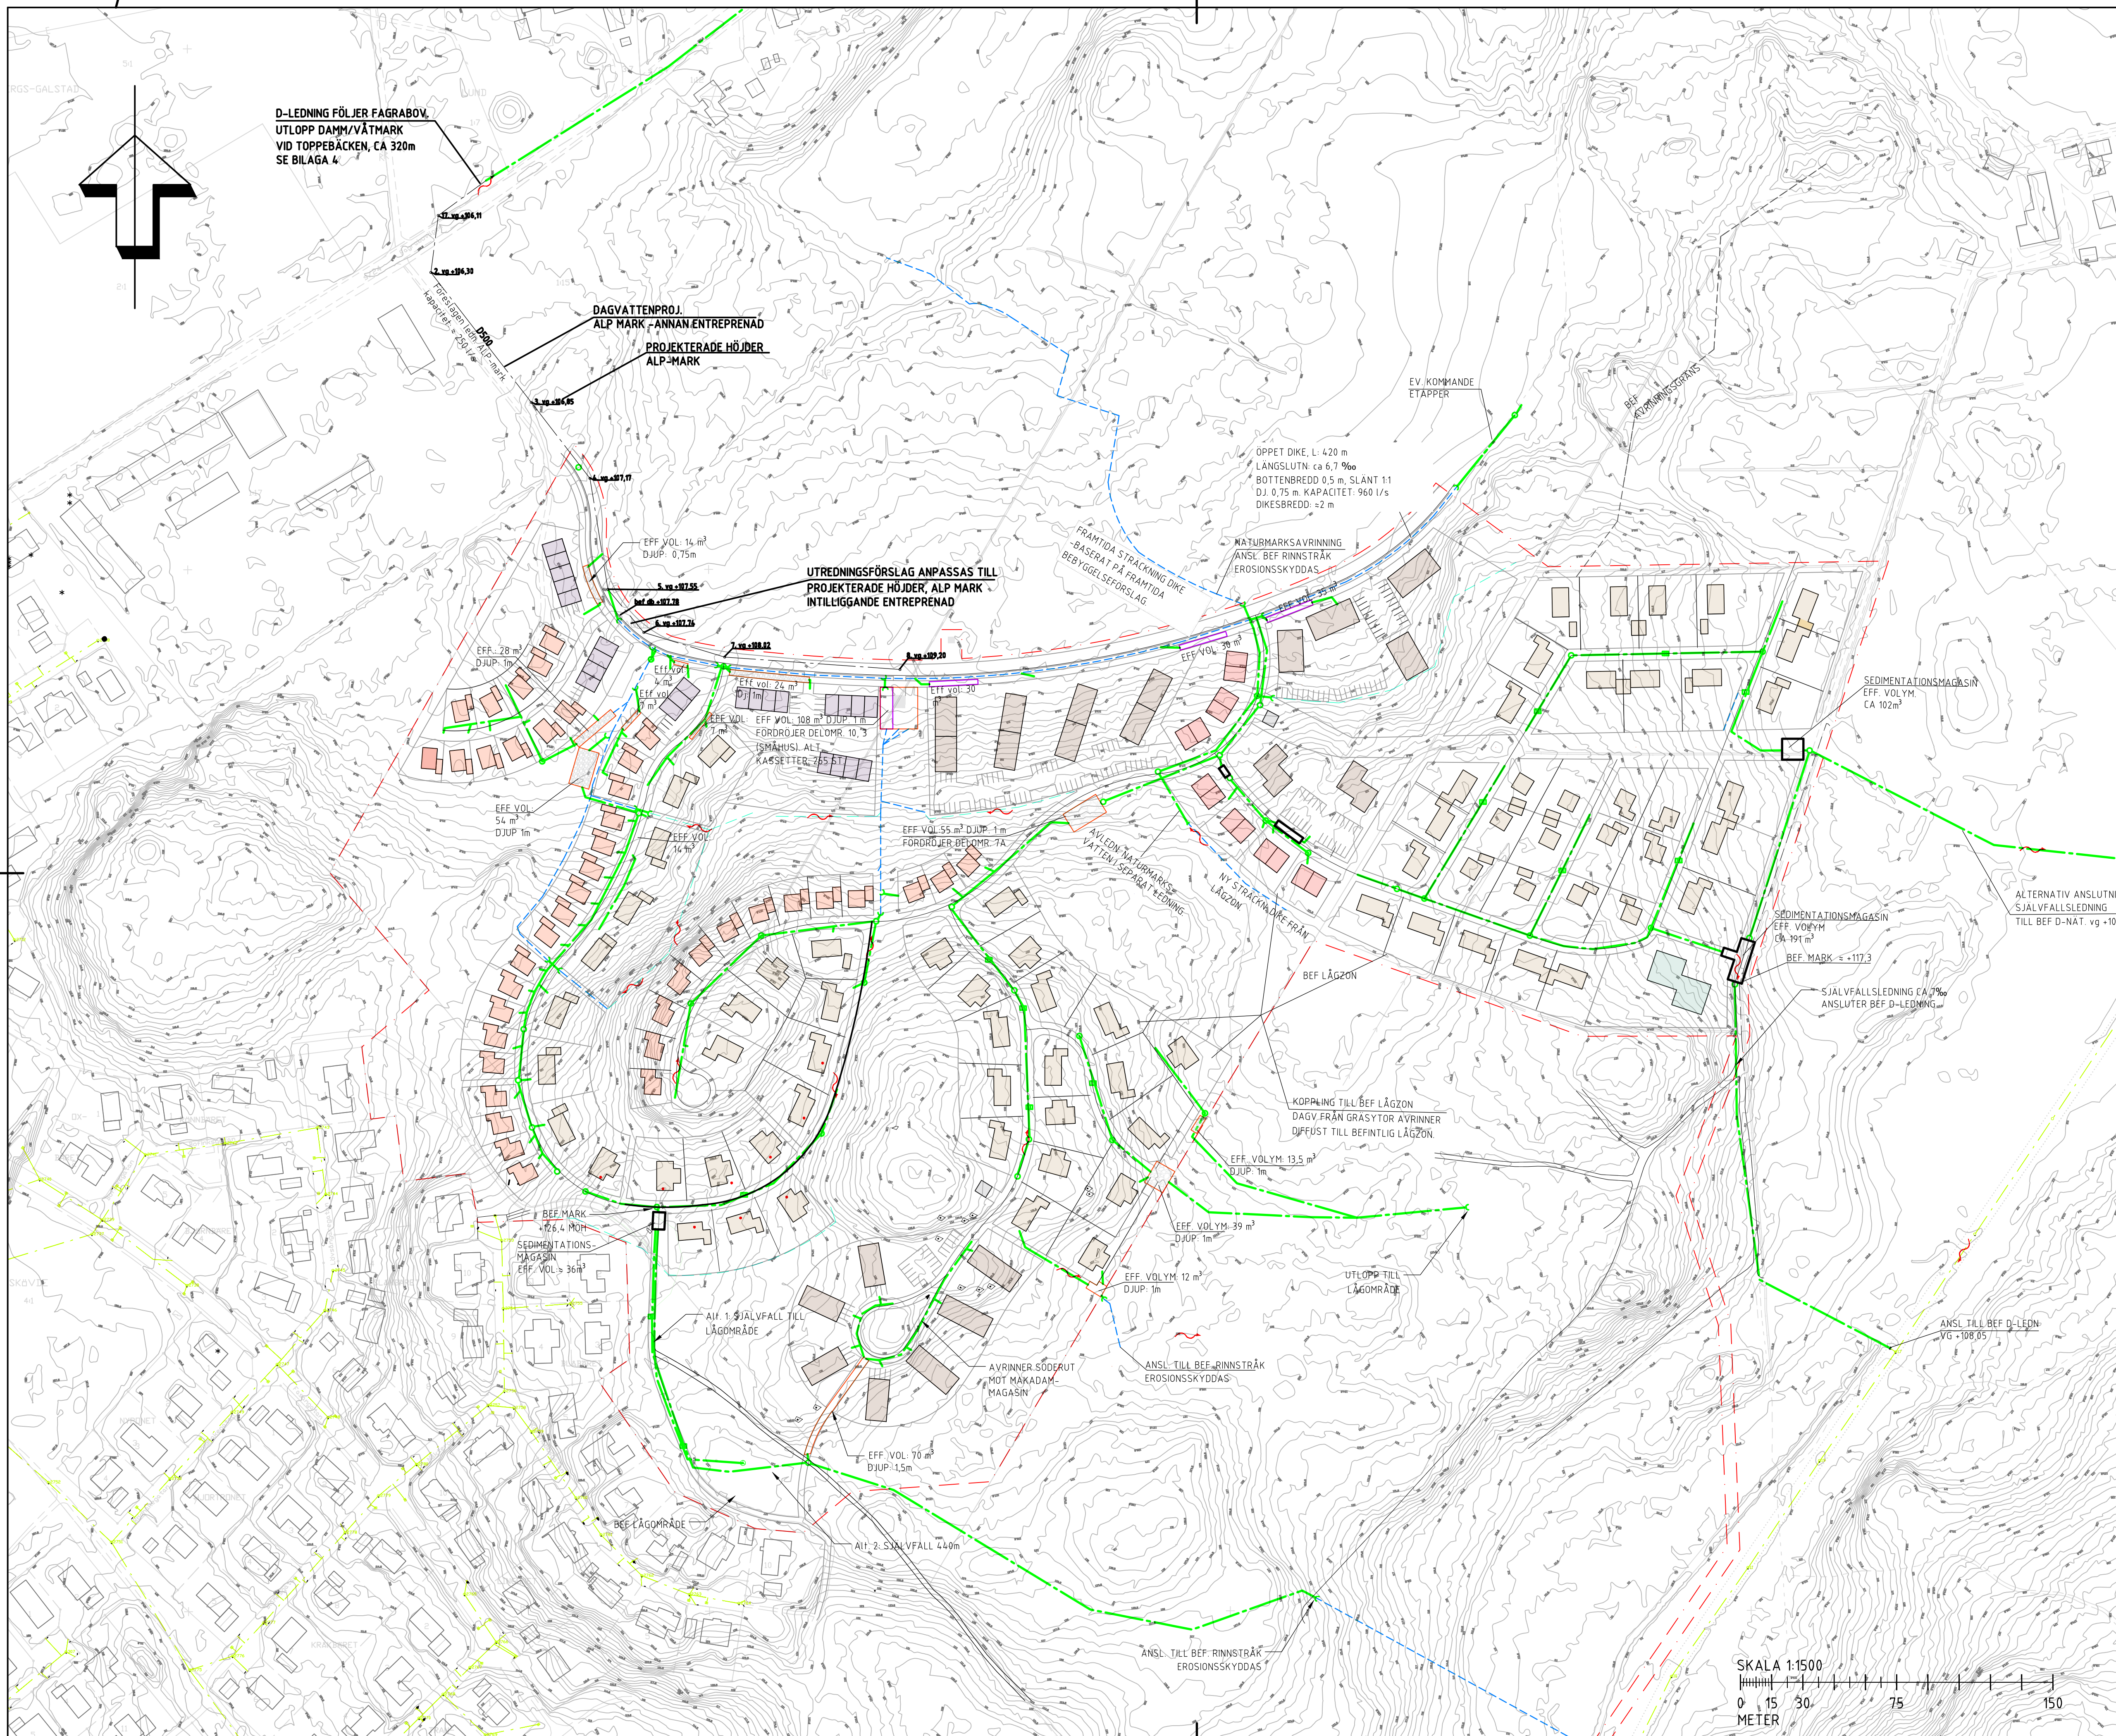

REVIDERAD 2024-05-28

BET	ÄNDRINGEN AVSER	DATUM	SIGN
-----	-----------------	-------	------

## DAGVATTENUTREDNING

### FAGRABO VÄST

Vårgårda kommun

WSP SAMHÄLLSBYGGNAD  
 BOX 10033  
 402 51 GÖTEBORG  
 010-722 50 00  
 www.wsp.com



UPPDRAG NR 10314534	RITAD/KONSTRUERAD AV P NORBERG	HANDLÄGGARE P NORBERG
DATUM 2021-05-03	ANSVARIG P NORBERG	

FÖRESLAGEN EXPLOATERING  
 FÖRESLAGNA ÅTGÄRDER  
 FÖRDRÖJNING ALLMÄN PLATSMARK

SKALA 1:1500	NUMMER BILAGA 2 - REV 2024-05-28	BET
-----------------	-------------------------------------	-----